


ZIE BIJZONDERE VOORWAARDEN

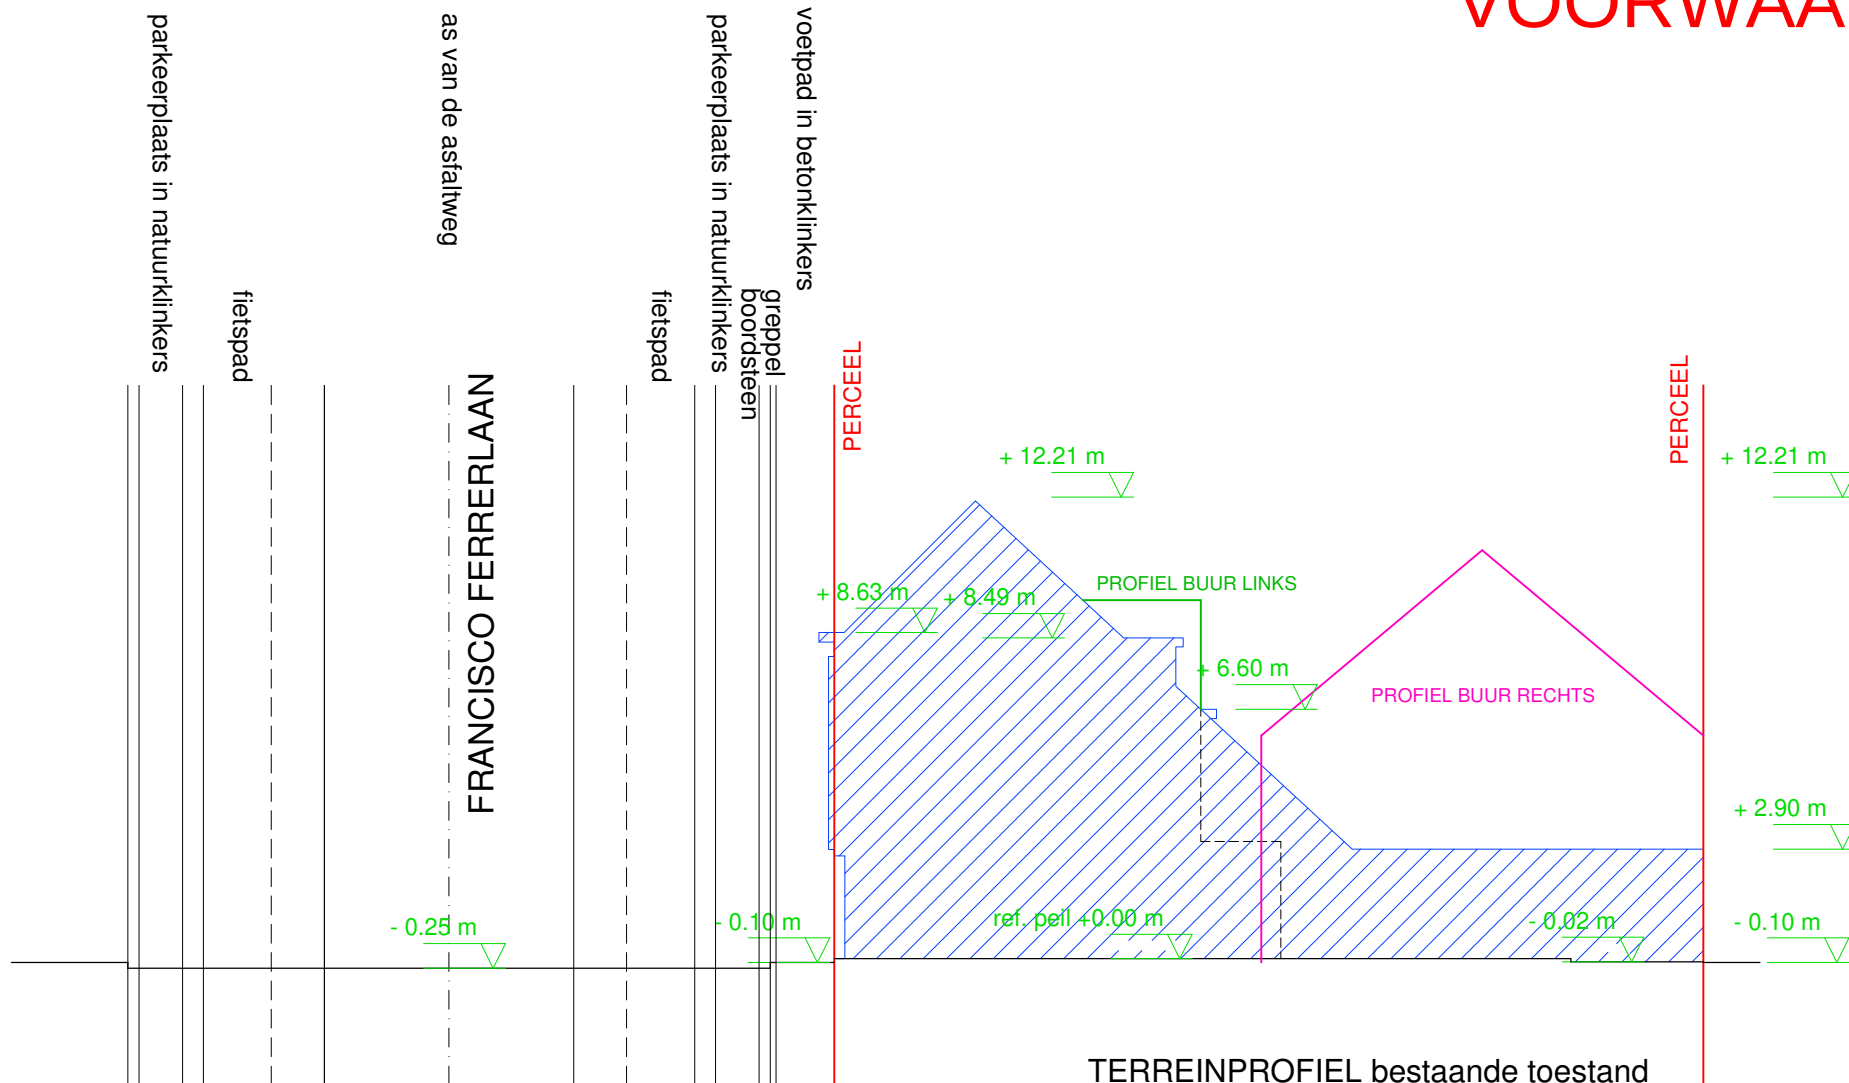

TERREINPROFIEL bestaande toestand
schaal 1/200
- terreinprofiel ongewijzigd