ZIE BIJZONDERE VOORWAARDEN

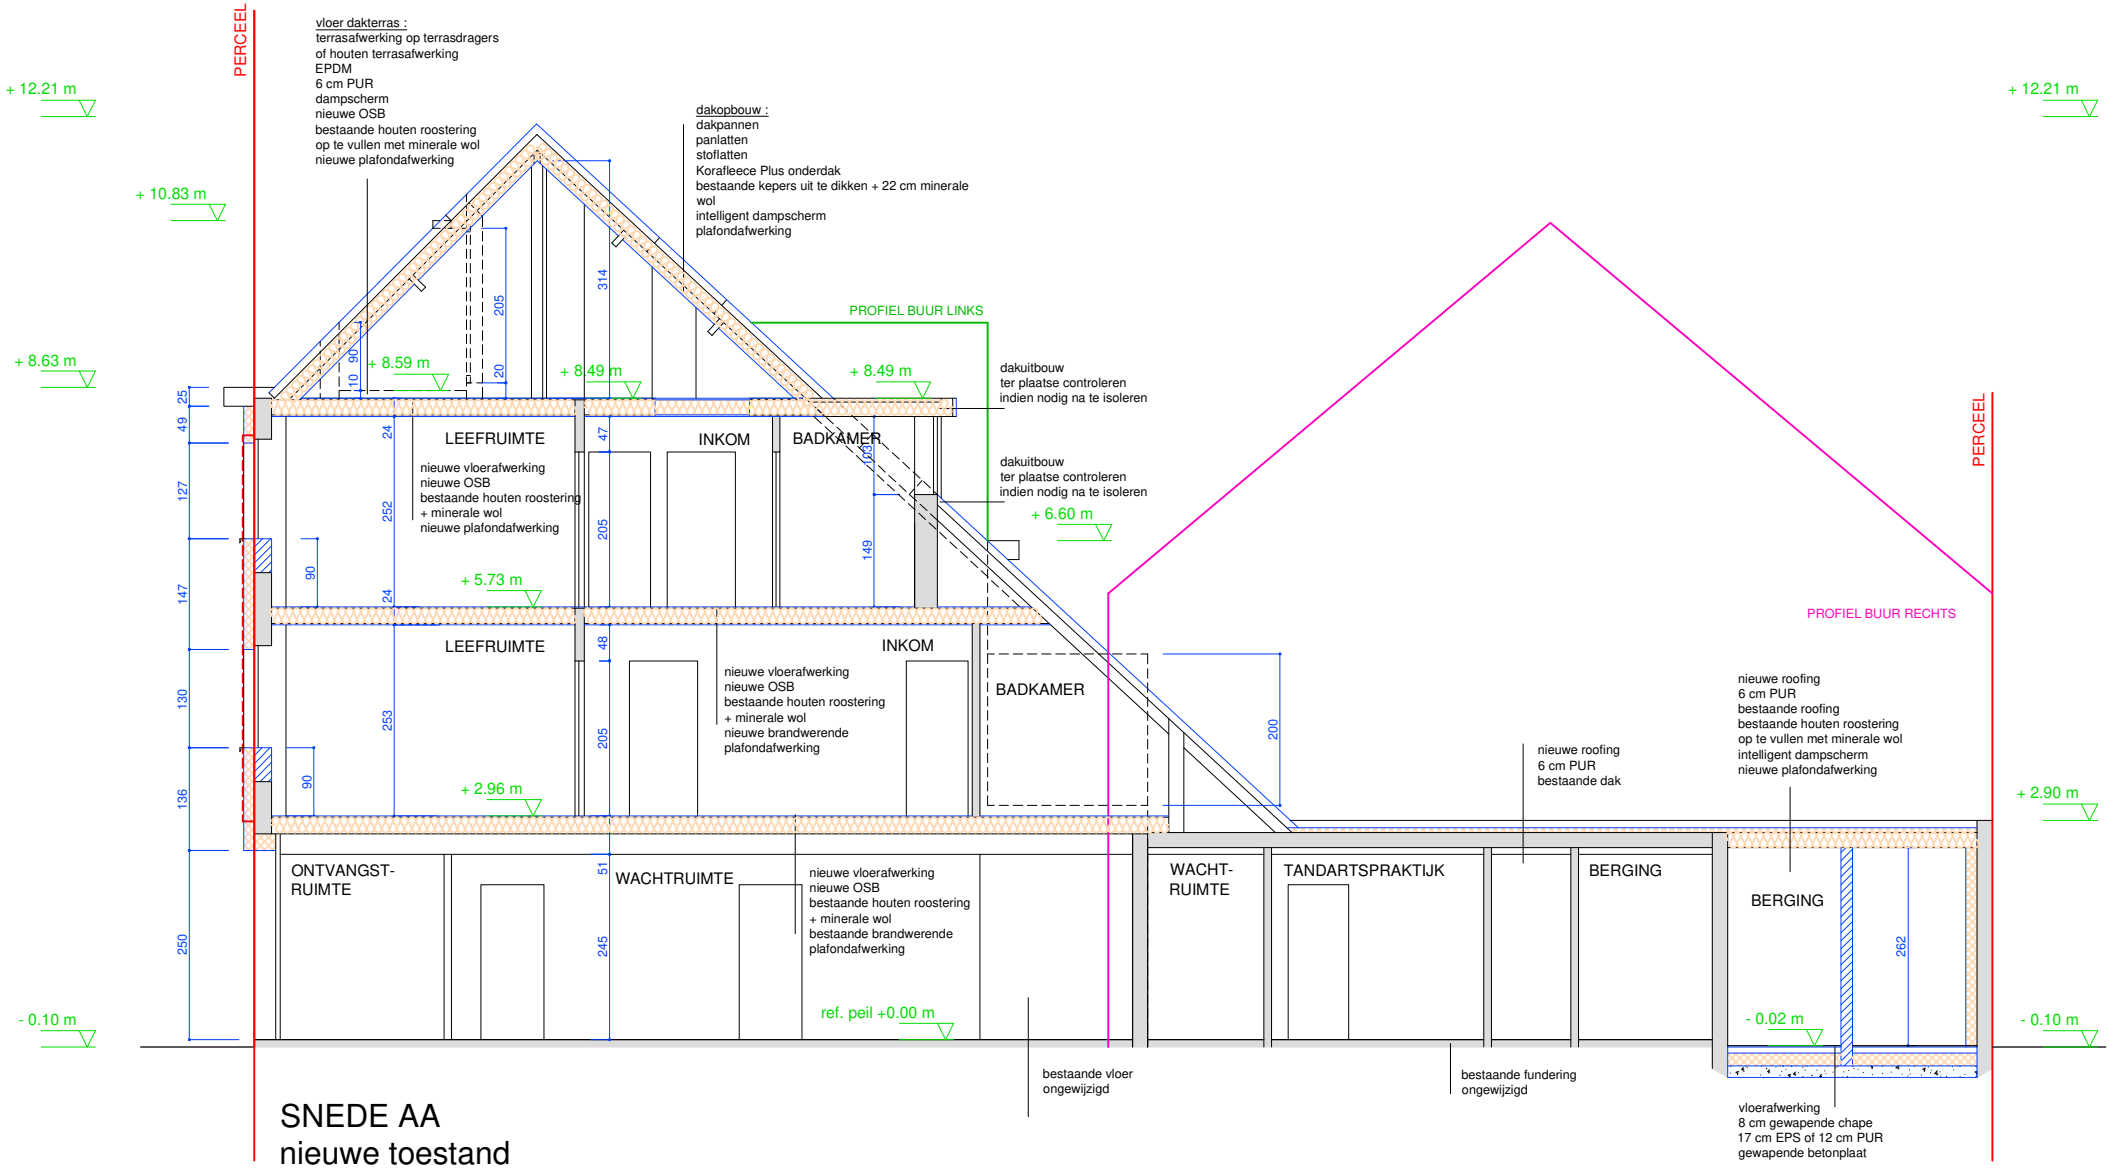

SNEDE AA
nieuwe toestand

SCHAAL 1/100

ARCHITECT