


ZIE BIJZONDERE VOORWAARDEN

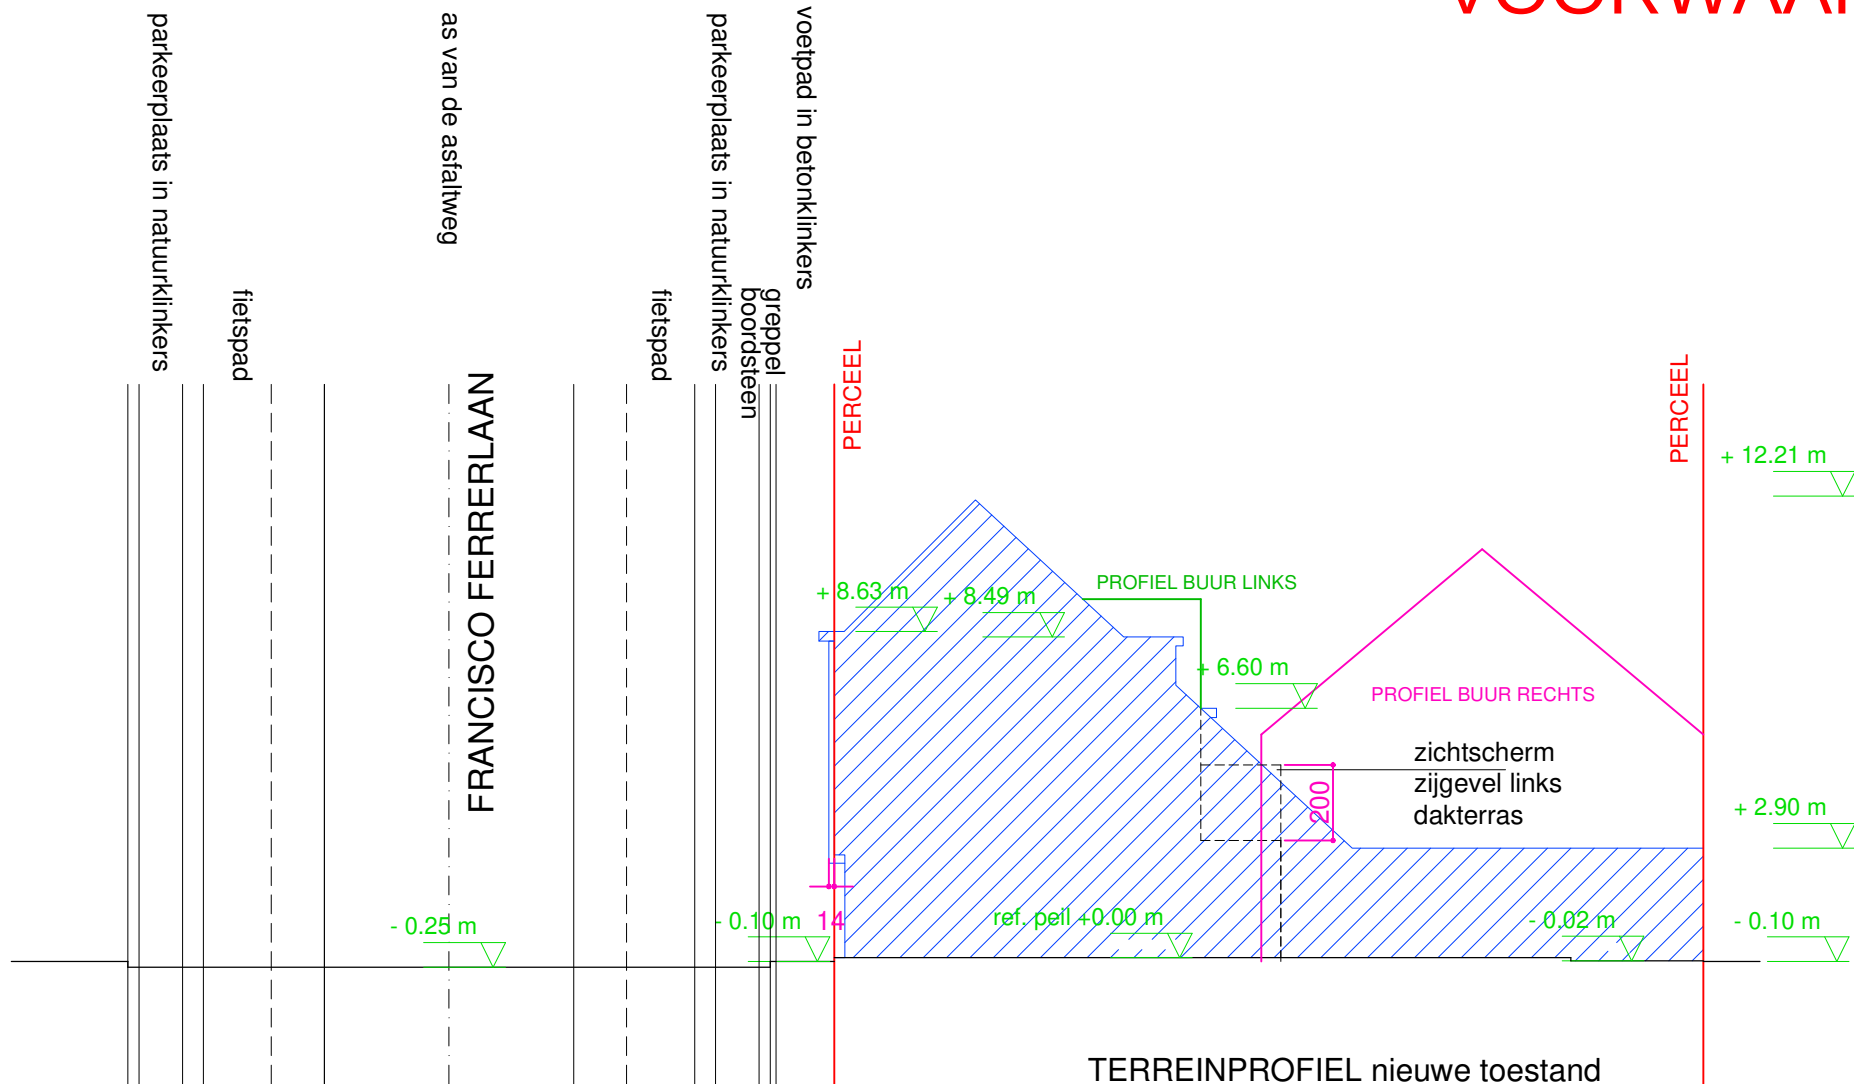

TERREINPROFIEL nieuwe toestand
schaal 1/200
- terreinprofiel ongewijzigd