


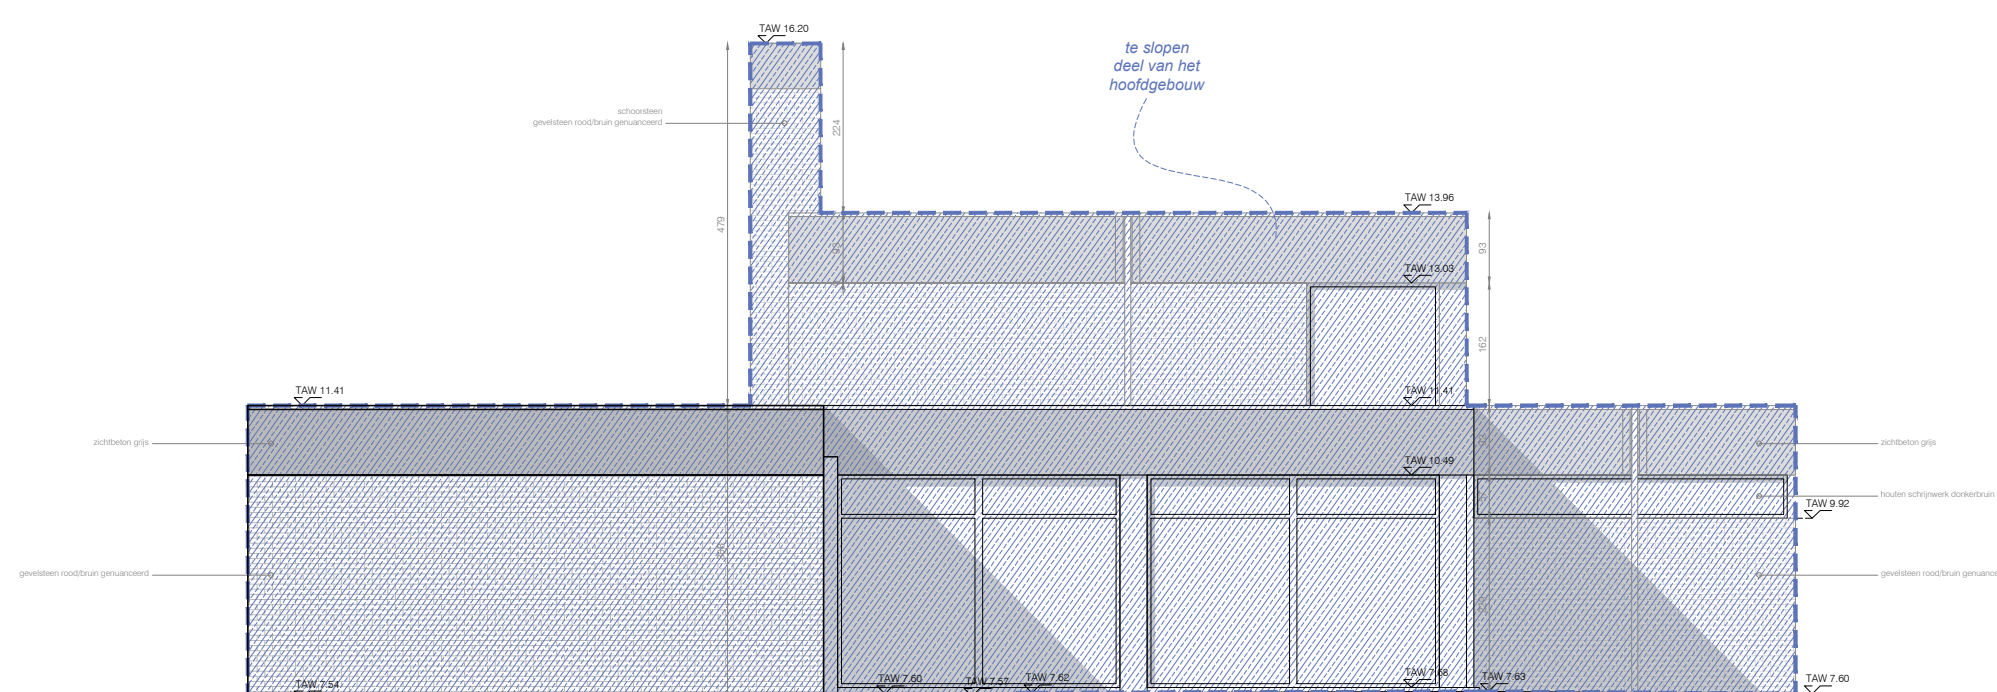

OPMERKINGEN

1. ALLE STABILITEITSBEREKENINGEN WORDEN UITGEVOERD DOOR EEN ERKEND INGENIEUR. INGENIEURSPLANEN HEBBEN ALTIJD VOORRANG OP ARCHITECTUURPLANNEN.
2. ALLE AFMETINGEN WORDEN TER PLAATSE GECONTROLEERD DOOR DE UITVOERENDE REAGERS.
3. RUIMDELMERINGEN TER VOORZIJN CONFORM BELGISCHE NORM NBN EN 10404 DIE AANGAAN OP ROOKONTWIKKELING BIJ BRAND. OMZIJN DEZE HET PLAN VAN DE VERBODEN TOEGANGEN EN DE TOEGANGEN AAN DE VERBODEN TOEGANGEN.
4. RIOLERING DIE WERD INGESTOKEN OP PLAN IS LOUPE SCHEMATISCH EN DIENT DOOR DE AANNEEMER TE WORDEN GECONTROLEERD EN GEDIMENSIONEERD.
5. DE AANNEEMER IS VERANTWOORDELIJK VOOR DE JUISTE ROOKONTWIKKELING, INDIEN DE INFORMATIE NIET GEKEED IS DIENT DE INGENIEUR ERVAREN TE ZIJN VOOR DE BETREFFENDE DIENST.
6. BIJ AFBAUWERKEN DIENT DE STABILITEIT TEN ALLE TIJDEN DOOR DE AANNEEMER TE WORDEN GEWAARBODEN.

BOUWEN VAN EEN HOOFDGEBOUW VAN EEN CAMPING NA GEDEELTELIJKE AFBRAAK VAN DE BESTAANDE BEBOUWING

ARCHITECT	A1AR
BOUWHEER	URBAN GARDENS
	CAMPINGLAAN 16 9000 GENT
	+32 9 396 93 92 gent@urban-gardens.be
BOUWPLAATS	CAMPINGLAAN 16 9000 GENT
	KADASTRALE GEGEVENS
	GENT 9 AFD SECTIE B 0531/00C000
DOSSIER	988
PLANNUMMER	BA_988_G_B_01
DATUM	16/07/2025
PLANNEN	WESTGEVEL ONTHAALGEBOUW SCHAAL 1:100
	BESTAANDE TOESTAND

ORIËNTATIE



A1AR - ARCHITECTS & MORE

SLACHTHUISKAAI 15 BUS 00.01, 8400 OOSTENDE
VLASGAARDSTRAAT 52, 9000 GENT

WWW.A1AR.BE
INFO@A1AR.BE
0032 (0)59 32 25 90