


- ① gevelbekleding hout - kleur groen RAL 6005
- ② gevelbekleding architecturaal glad beton - kleur grijs
- ③ schrijnwerk hout - kleur bruin
- ④ buitentrapp hout - kleur bruin
- ⑤ structurelementen hout - kleur bruin
- ⑥ terrastegels flagstones - kleur grijs
- ⑦ regenpijp zink - kleur groen
- ⑧ dakbedekking metalen golfplaten - kleur groen RAL 6005
- ⑨ dakrand zink - kleur groen

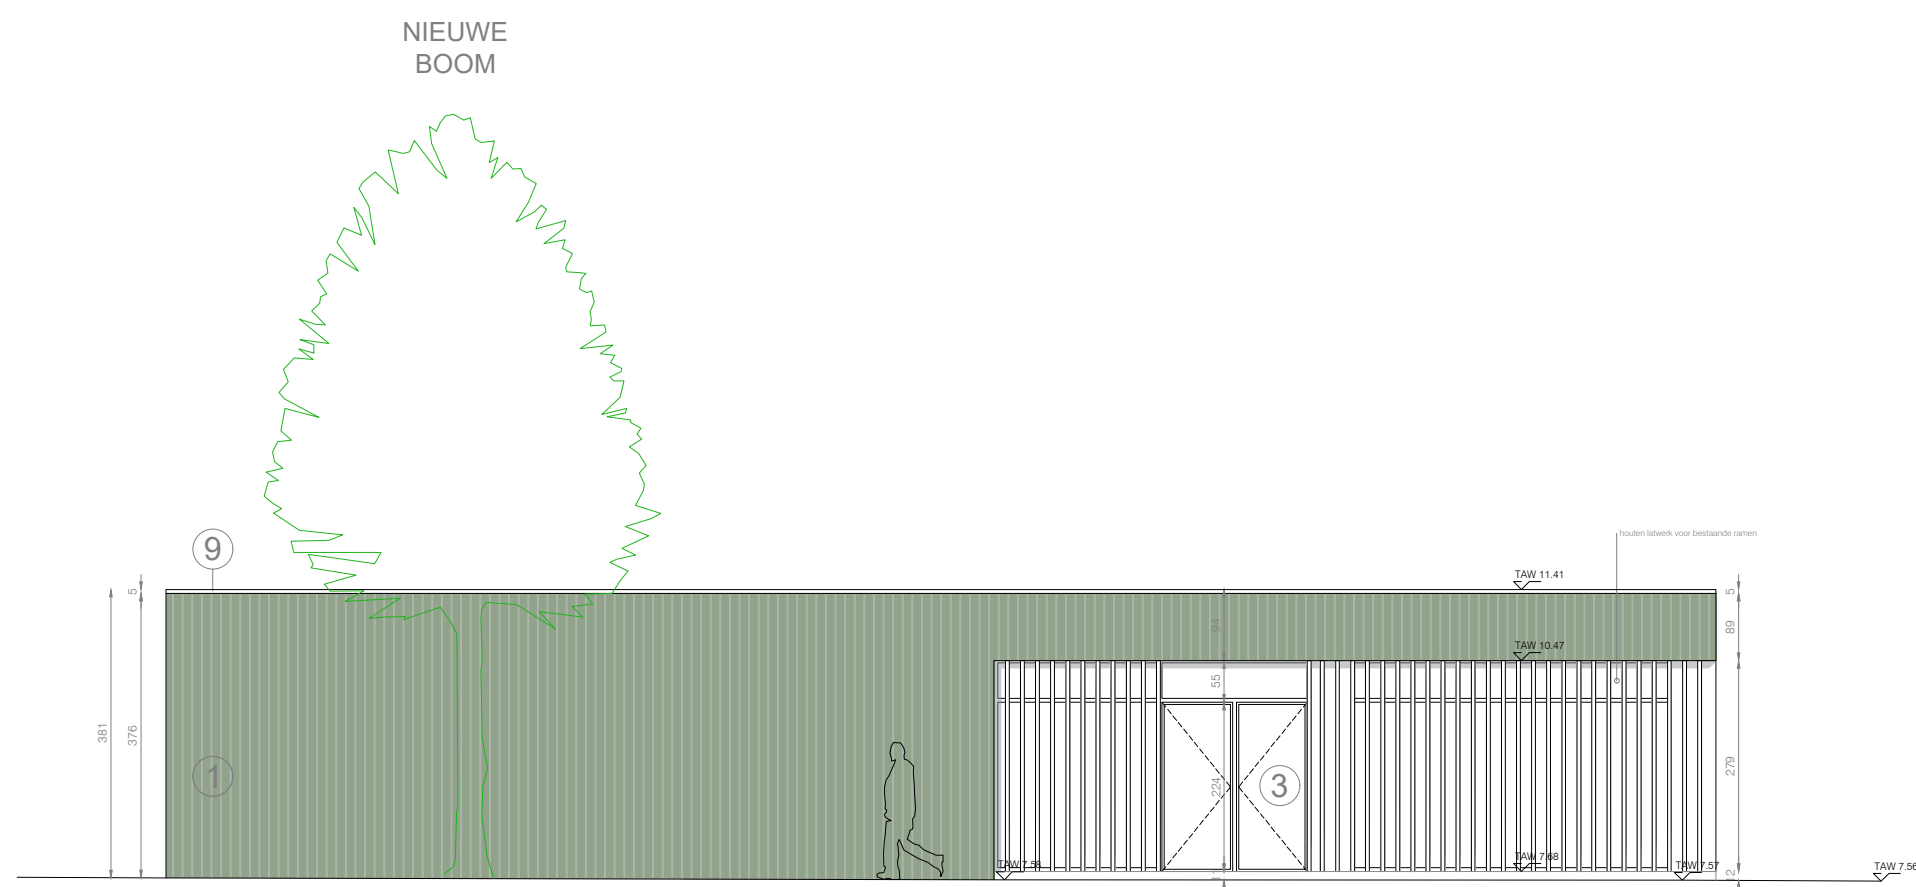

OPMERKINGEN

1. ALLE STABILITEITSBEREKENINGEN WORDEN UITGEVOERD DOOR EEN ERKENNED INGENIEUR. INGENIEURSPAKKEN HEBBEN ALTIJD VOORRANG OP ARCHITECTUURPLANNEN.
2. ALLE AFMETINGEN WORDEN TER PLAATSE GECONTROLEERD DOOR DE UITVOERENDEN AANNEEMERS.
3. ROOKMEDELEN ZIJN VOORZIEN CONFORM BELGISCHE NORM NBN EN 14004 DIE VEREISCHEN EEN ROOKONTWIKKELINGSLIMIET VAN 0,15 MG PER M³ LUCHT PER TOEGELATEN LUCHTSTROMING EN DE NIET VAN HET KUNSTIGE TYPE ZIJN.
4. ROIERING DIE WERD INGETEKEND OP PLAN IS LOUPE SCHEMATISCH EN DIENT DOOR DE AANNEEMER TE WORDEN GECONTROLEERD EN GEDOCUMENTEERD.
5. DE AANNEEMER IS VERANTWOORDELIJK VOOR DE JUISTE DOORLOOPLANGHEID, INDIEN DE INFORMATIE NIET GEKEED IS DIENT DE AANNEEMER DEZE OP TE VRAGEN BIJ DE BETREFFENDE DIENST.
6. BIJ AFBRAKWERKEN WORDT DE STABILITEIT TEN ALLE TIJDE DOOR DE AANNEEMER TE WORDEN GEWAARBOD.

BOUWEN VAN EEN HOOFDGEBOUW VAN EEN CAMPING NA GEDEELTELIJKE AFBRAAK VAN DE BESTAANDE BEBOUWING

ARCHITECT	A1AR
BOUWHEER	URBAN GARDENS CAMPINGLAAN 16 9000 GENT +32 9 396 93 92 gent@urban-gardens.be
BOUWPLAATS	CAMPINGLAAN 16 9000 GENT KADASTRALE GEGEVENS 98T 9 AFD SECTIE B 0531/00C000
DOSSIER	988
PLANNUMMER	BA_988_G_N_02
DATUM	16/07/2025
PLANNEN	ZUIDGEVEL ONTHAALGEBOUW SCHAAAL 1:100 NIEUWE TOESTAND

ORIENTATIE



A1AR - ARCHITECTS & MORE

SLACHTHUISKAAI 15 BUS 00.01, 8400 OOSTENDE
VLASGAARDSTRAAT 52, 9000 GENT

WWW.A1AR.BE
INFO@A1AR.BE
0032 (0)59 25 90