


- ① gevelbekleding hout - kleur groen RAL 6005
- ② gevelbekleding architecturaal glad beton - kleur grijs
- ③ schrijnwerk hout - kleur bruin
- ④ buitentrappenhout - kleur bruin
- ⑤ structuurelementen hout - kleur bruin
- ⑥ terrastegels flagstones - kleur grijs
- ⑦ regenpijp zink - kleur groen
- ⑧ dakbedekking metalen golfplaten - kleur groen RAL 6005
- ⑨ dakrand zink - kleur groen

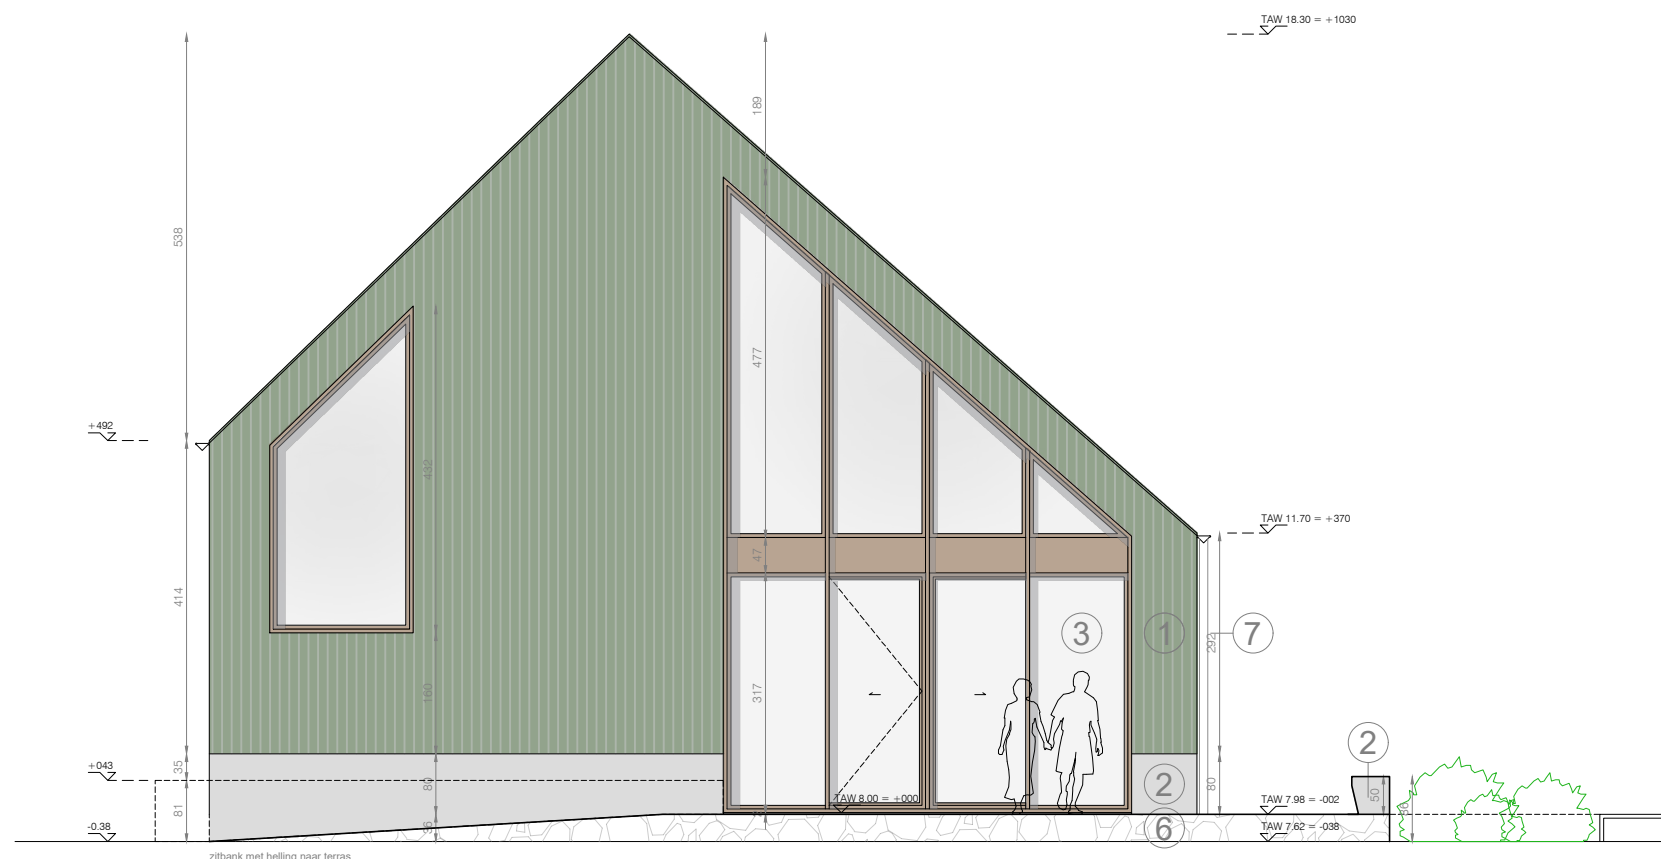

OPMERKINGEN

1. ALLE STABILITEITSBEREKENINGEN WORDEN UITGEVOERD DOOR EEN EERKEND INGENIEUR. INGENIEURSPANNEN PLANNEEN HEBBEN ALTIJD VOORRANG OP ARCHITECTUURPLANNEEN.
2. ALLE AFWETINGEN WORDEN TER PLAATSE GECONTROLEERD DOOR DE TOEGESTAAFTE AANNEEMERS.
3. ROKKELMEDELEN TE VOORZIEN CONFORME REGELINGE NORM NBN EN 14004 DE REAGEREN OP ROKKONTWIKKELING BIJ EEN BRAND DOOR HET PRIMAIR VERBODEN VAN HET TOEGELAATEN VAN DE NIET VAN TOEGELAATENE WERK ZIJN.
4. ROKLERING DIE WERD INGESTEKEND OP PLAN IS LOUPE SCHEMATECHNIS IN DIENST DOOR DE AANNEEMER TE GECONTROLEERD EN GEDIMENTIONEERD.
5. AL AANSLUITING IS VERMIDDELAARDE DOOR DE JUSTE ROKKOLAANSLUITING, DIEN DE INFORMATIE NIET GEKEED IS BIJ DE AANNEEMER DEZE OP TE VRAGEN BIJ DE BETREFFENDE DIENST.
6. BIJ AFWAKERINGEN DOOR DE STABILITEIT TEN ALLE TIJDE DOOR DE AANNEEMER TE WORDEN GEWAARBOD.

BOUWEN VAN EEN HOOFDGEBOUW VAN EEN CAMPING NA GEDEELTELIJKE AFBRAAK VAN DE BESTAANDE BEBOUWING

ARCHITECT	A1AR
BOUWHEER	URBAN GARDENS CAMPINGLAAN 16 9000 GENT +32 9 396 93 92 gent@urban-gardens.be
BOUWPLAATS	CAMPINGLAAN 16 9000 GENT KADASTRALE GEGEVENS GENT 9 AFD SECTIE B 0531/00C000
DOSSIER	988
PLANNUMMER	BA_988_G_N_08
DATUM	16/07/2025
PLANNEN	NOORDGEVEL HOOFDGEBOUW SCHAAAL 1:100 NIEUWE TOESTAND

ORIËNTATIE



A1AR - ARCHITECTS & MORE

SLACHTHUISKAAI 15 BUS 00.01, 8400 OOSTENDE
VLASGAARDSTRAAT 52, 9000 GENT

WWW.A1AR.BE
INFO@A1AR.BE
0032 (0)59 32 25 90