


- 1 gevelbekleding hout - kleur groen RAL 6005
- 2 gevelbekleding architecturaal glad beton - kleur grijs
- 3 schrijnwerk hout - kleur bruin
- 4 buitentrap hout - kleur bruin
- 5 structuurelementen hout - kleur bruin
- 6 terrastegels flagstones - kleur grijs
- 7 regenpijp zink - kleur groen
- 8 dakbedekking metalen golfplaten - kleur groen RAL 6005
- 9 dakrand zink - kleur groen

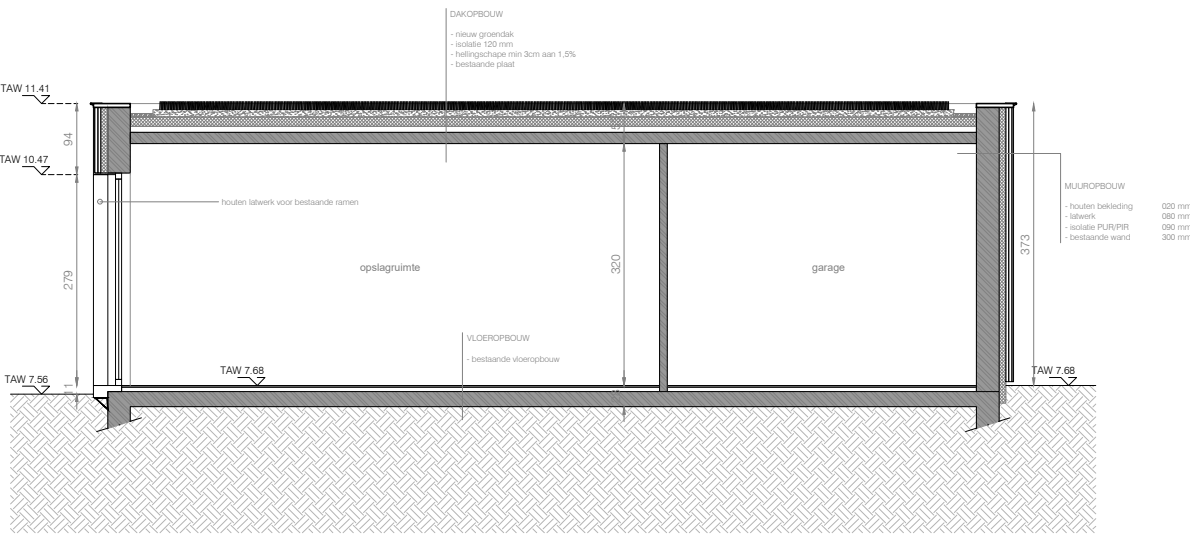

OPMERKINGEN

1. ALLE STABILITEITSBEREKENINGEN WORDEN UITGEVOERD DOOR EEN ERKEND INGENIEUR. INGENIEURSPANNEN HEBBEN ALTJD VOORRANG OP ARCHITECTUURPLANNEN.
2. ALLE AFMETINGEN WORDEN TER PLAATSE GECONTROLEERD DOOR DE UITVOERENDE AANNEMERS.
3. ROOKMELDERS TE VOORZIEN CONFORM BELGISCHE NORM NBN EN 14604 DIE REAGEREN OP ROOKONTWIKKELING BIJ BRAND DOOR HET PRODUCEREN VAN EEN SCHERP GELUIDSIGNAAL EN DIE NIET VAN HET IONISCHE TYPE ZIJN.
4. RIOLERING DIE WERD INGETEKEND OP PLAN IS LOUTER SCHEMATISCH EN DIENT DOOR DE AANNEMER TE WORDEN GECONTROLEERD EN GEDIMENSIONEERD.
5. DE AANNEMER IS VERANTWOORDELIJK VOOR DE JUISTE RIOOLAANSLUITING, INDIEN DE INFORMATIE NIET GEKEND IS DIENT DE AANNEMER DEZE OP TE VRAGEN BIJ DE BETREFFENDE DIENST.
6. BIJ AFBRAAKWERKEN DIENT DE STABILITEIT TEN ALLE TIJDE DOOR DE AANNEMER TE WORDEN GEWAARBORG.

BOUWEN VAN EEN HOOFDGEBOUW VAN EEN CAMPING NA GEDEELTELIJKE AFBRAAK VAN DE BESTAANDE BEBOUWING

ARCHITECT	A1AR
BOUWHEER	URBAN GARDENS CAMPINGLAAN 16 9000 GENT +32 9 396 93 92 gent@urban-gardens.be
BOUWPLAATS	CAMPINGLAAN 16 9000 GENT KADASTRALE GEGEVENS GENT 9 AFD SECTIE B 0531/00C000
DOSSIER	988
PLANNUMMER	BA_988_S_N_01
DATUM	16/07/2025
PLANNEN	SNEDE AA' ONTHAALGEBOUW SCHAAL 1:100 NIEUWE TOESTAND

ORIENTATIE



A1AR - ARCHITECTS & MORE
SLACHTHUISKAAI 15 BUS 00.01, 8400 OOSTENDE
VLASGAARDSTRAAT 52, 9000 GENT
WWW.A1AR.BE
INFO@A1AR.BE
0032 (0)59 32 25 90