


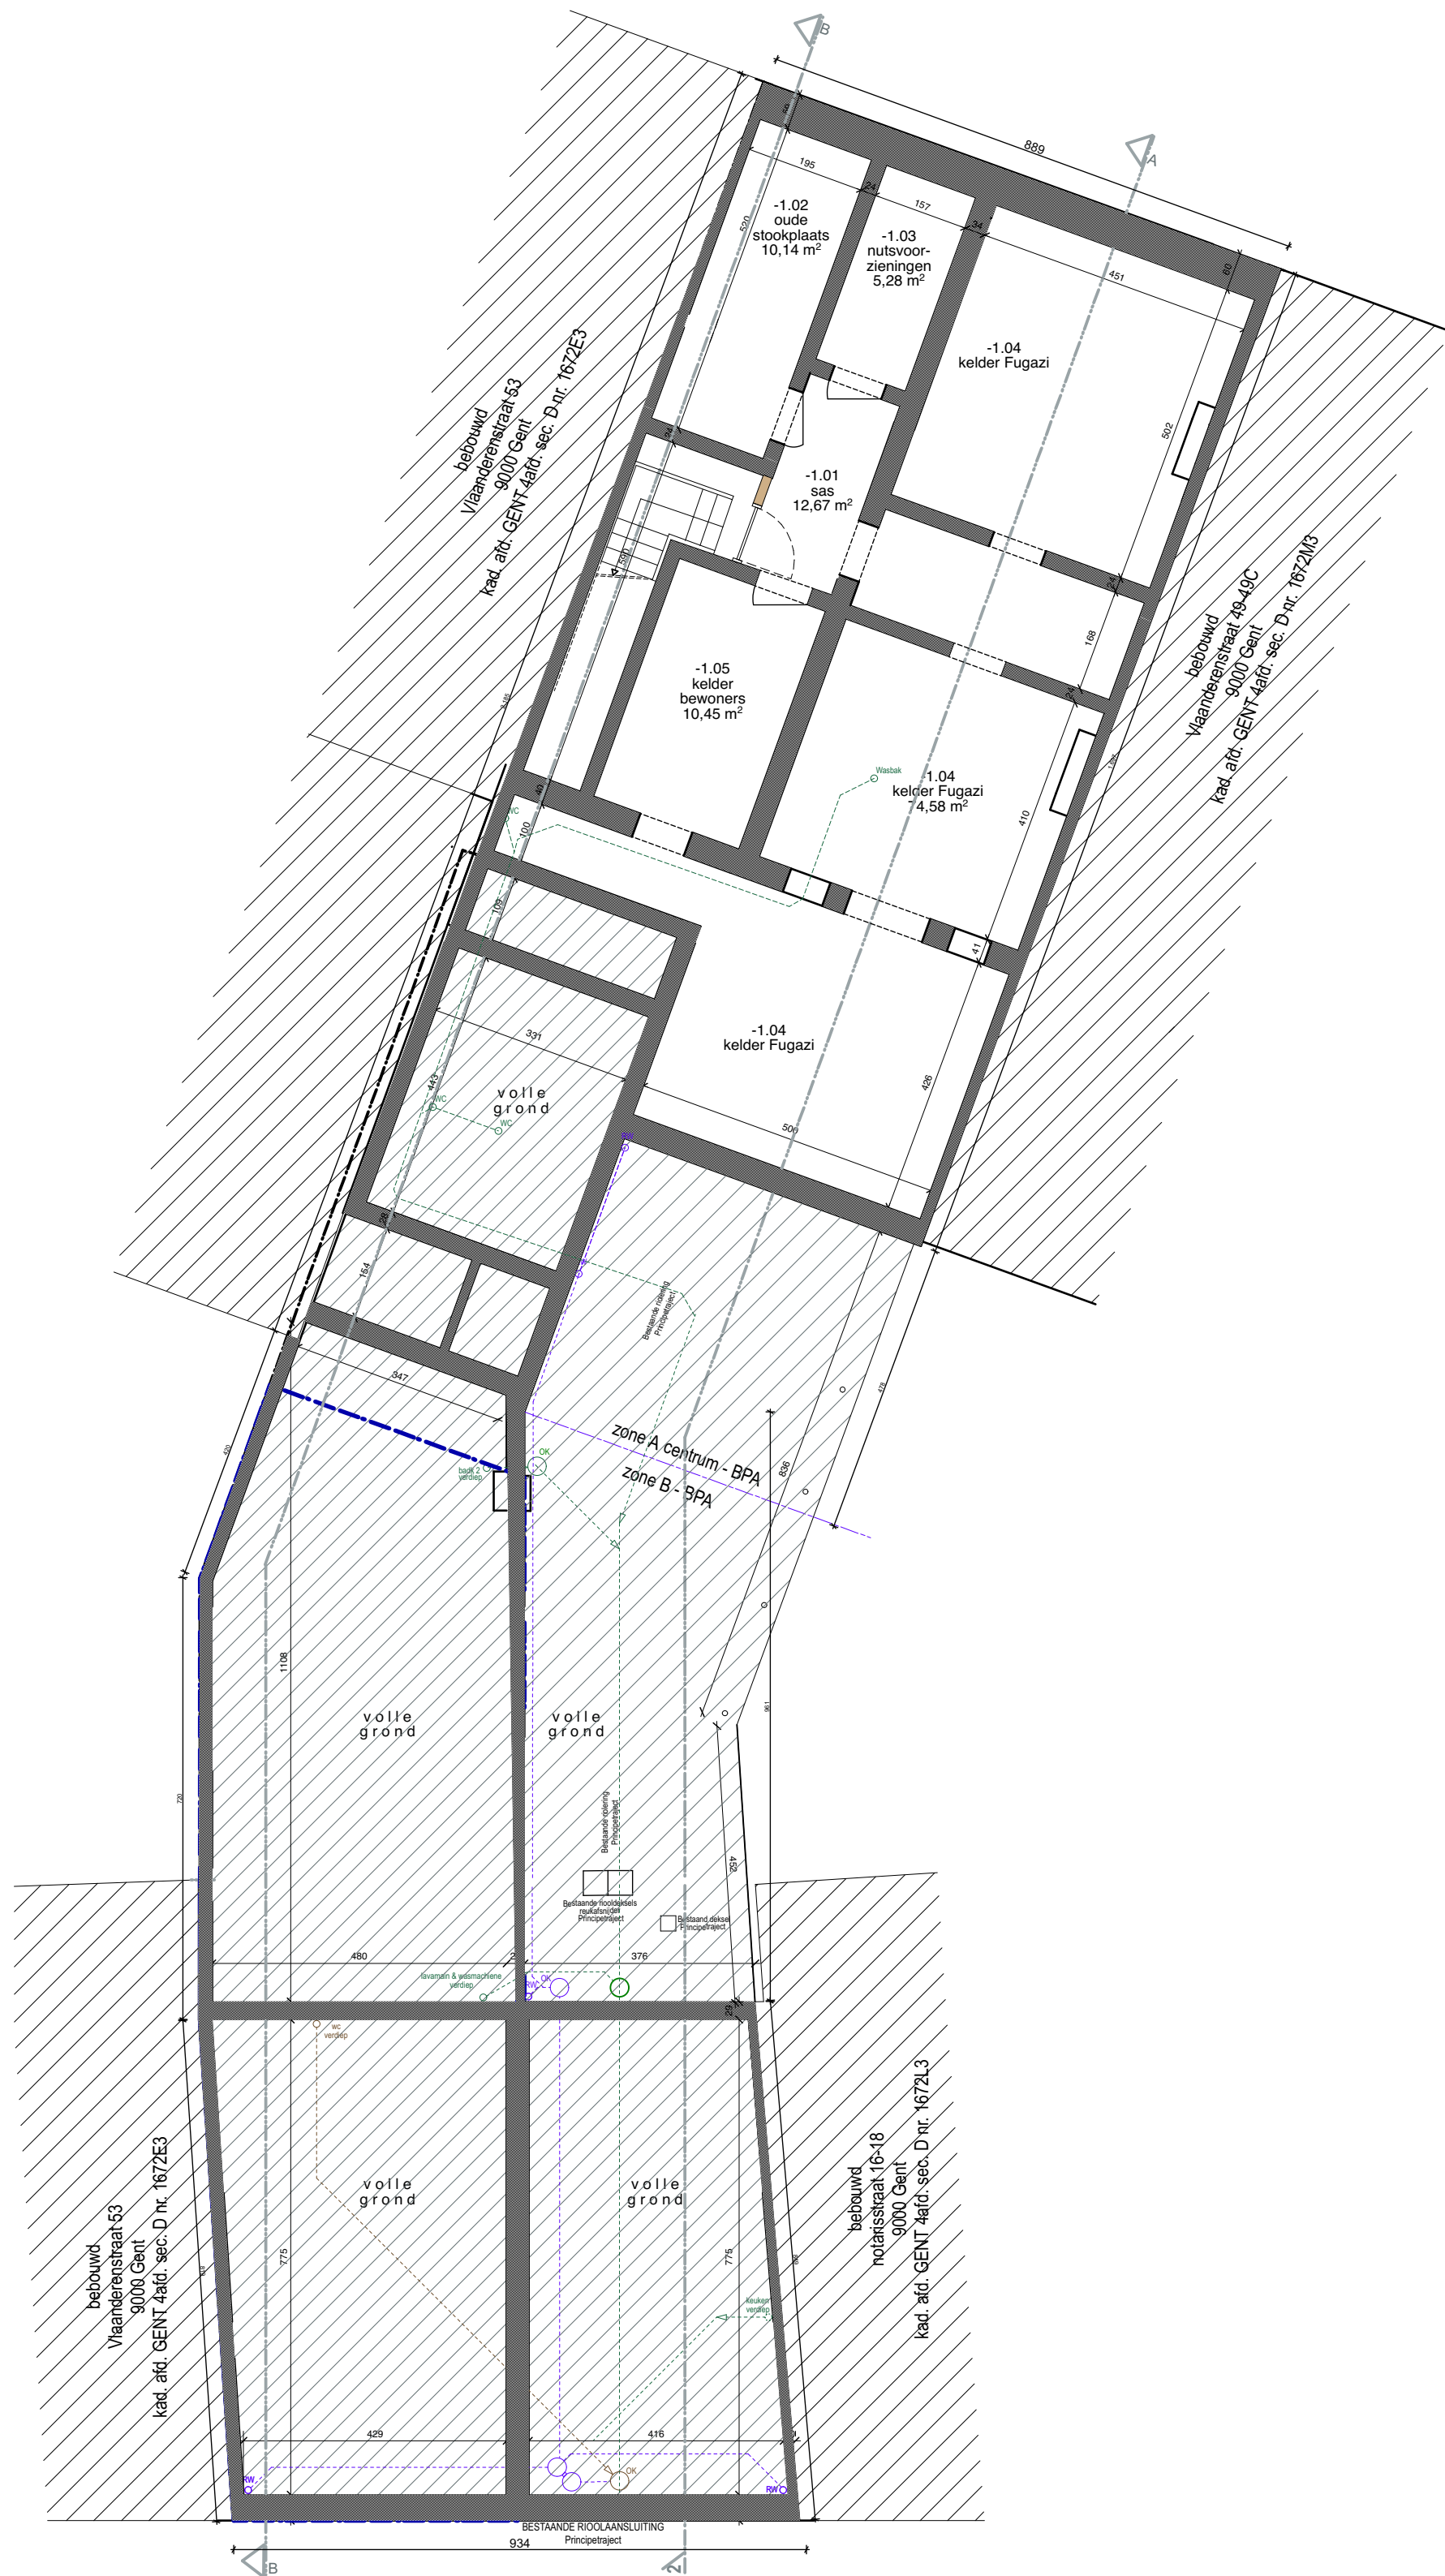

Fundering en riolering, bestaande toestand
Schaal: 1/50



Positie en afmetingen bestaande
funderingen onbekend.



FASE		Omgevingsvergunningsaanvraag	
PROJECT		Regularisatie nieuwe wooneenheid	NR. 0283
BOUWHEER		Van Pollaert Gui Dokter De Cockstraat 3 9308 Gijzegem België	ARCHITECT Martens Van Caimere Architecten bv Lange Violettestraat 166 9000 Gent Belgium
WERFADRES		Vlaanderenstraat 51 9000 Gent België	KADASTER Afdeling Sectie Nummer(s) 4 D 1672B3
TITEL		P_B	OPMERKING Alle afmetingen zijn indicatief en dienen ter plaatse door de aannemer te worden nagemeten en gecontroleerd.
TEKENAAR DATUM SCHAAL NUMMER		RDV 23/04/2025 1:100 -1	REVISIE 4/08/2025
HANDTEKENING OPDRACHTGEVER		HANDTEKENING ARCHITECT	

MARTENS VAN CAIMERE
ARCHITECTEN