



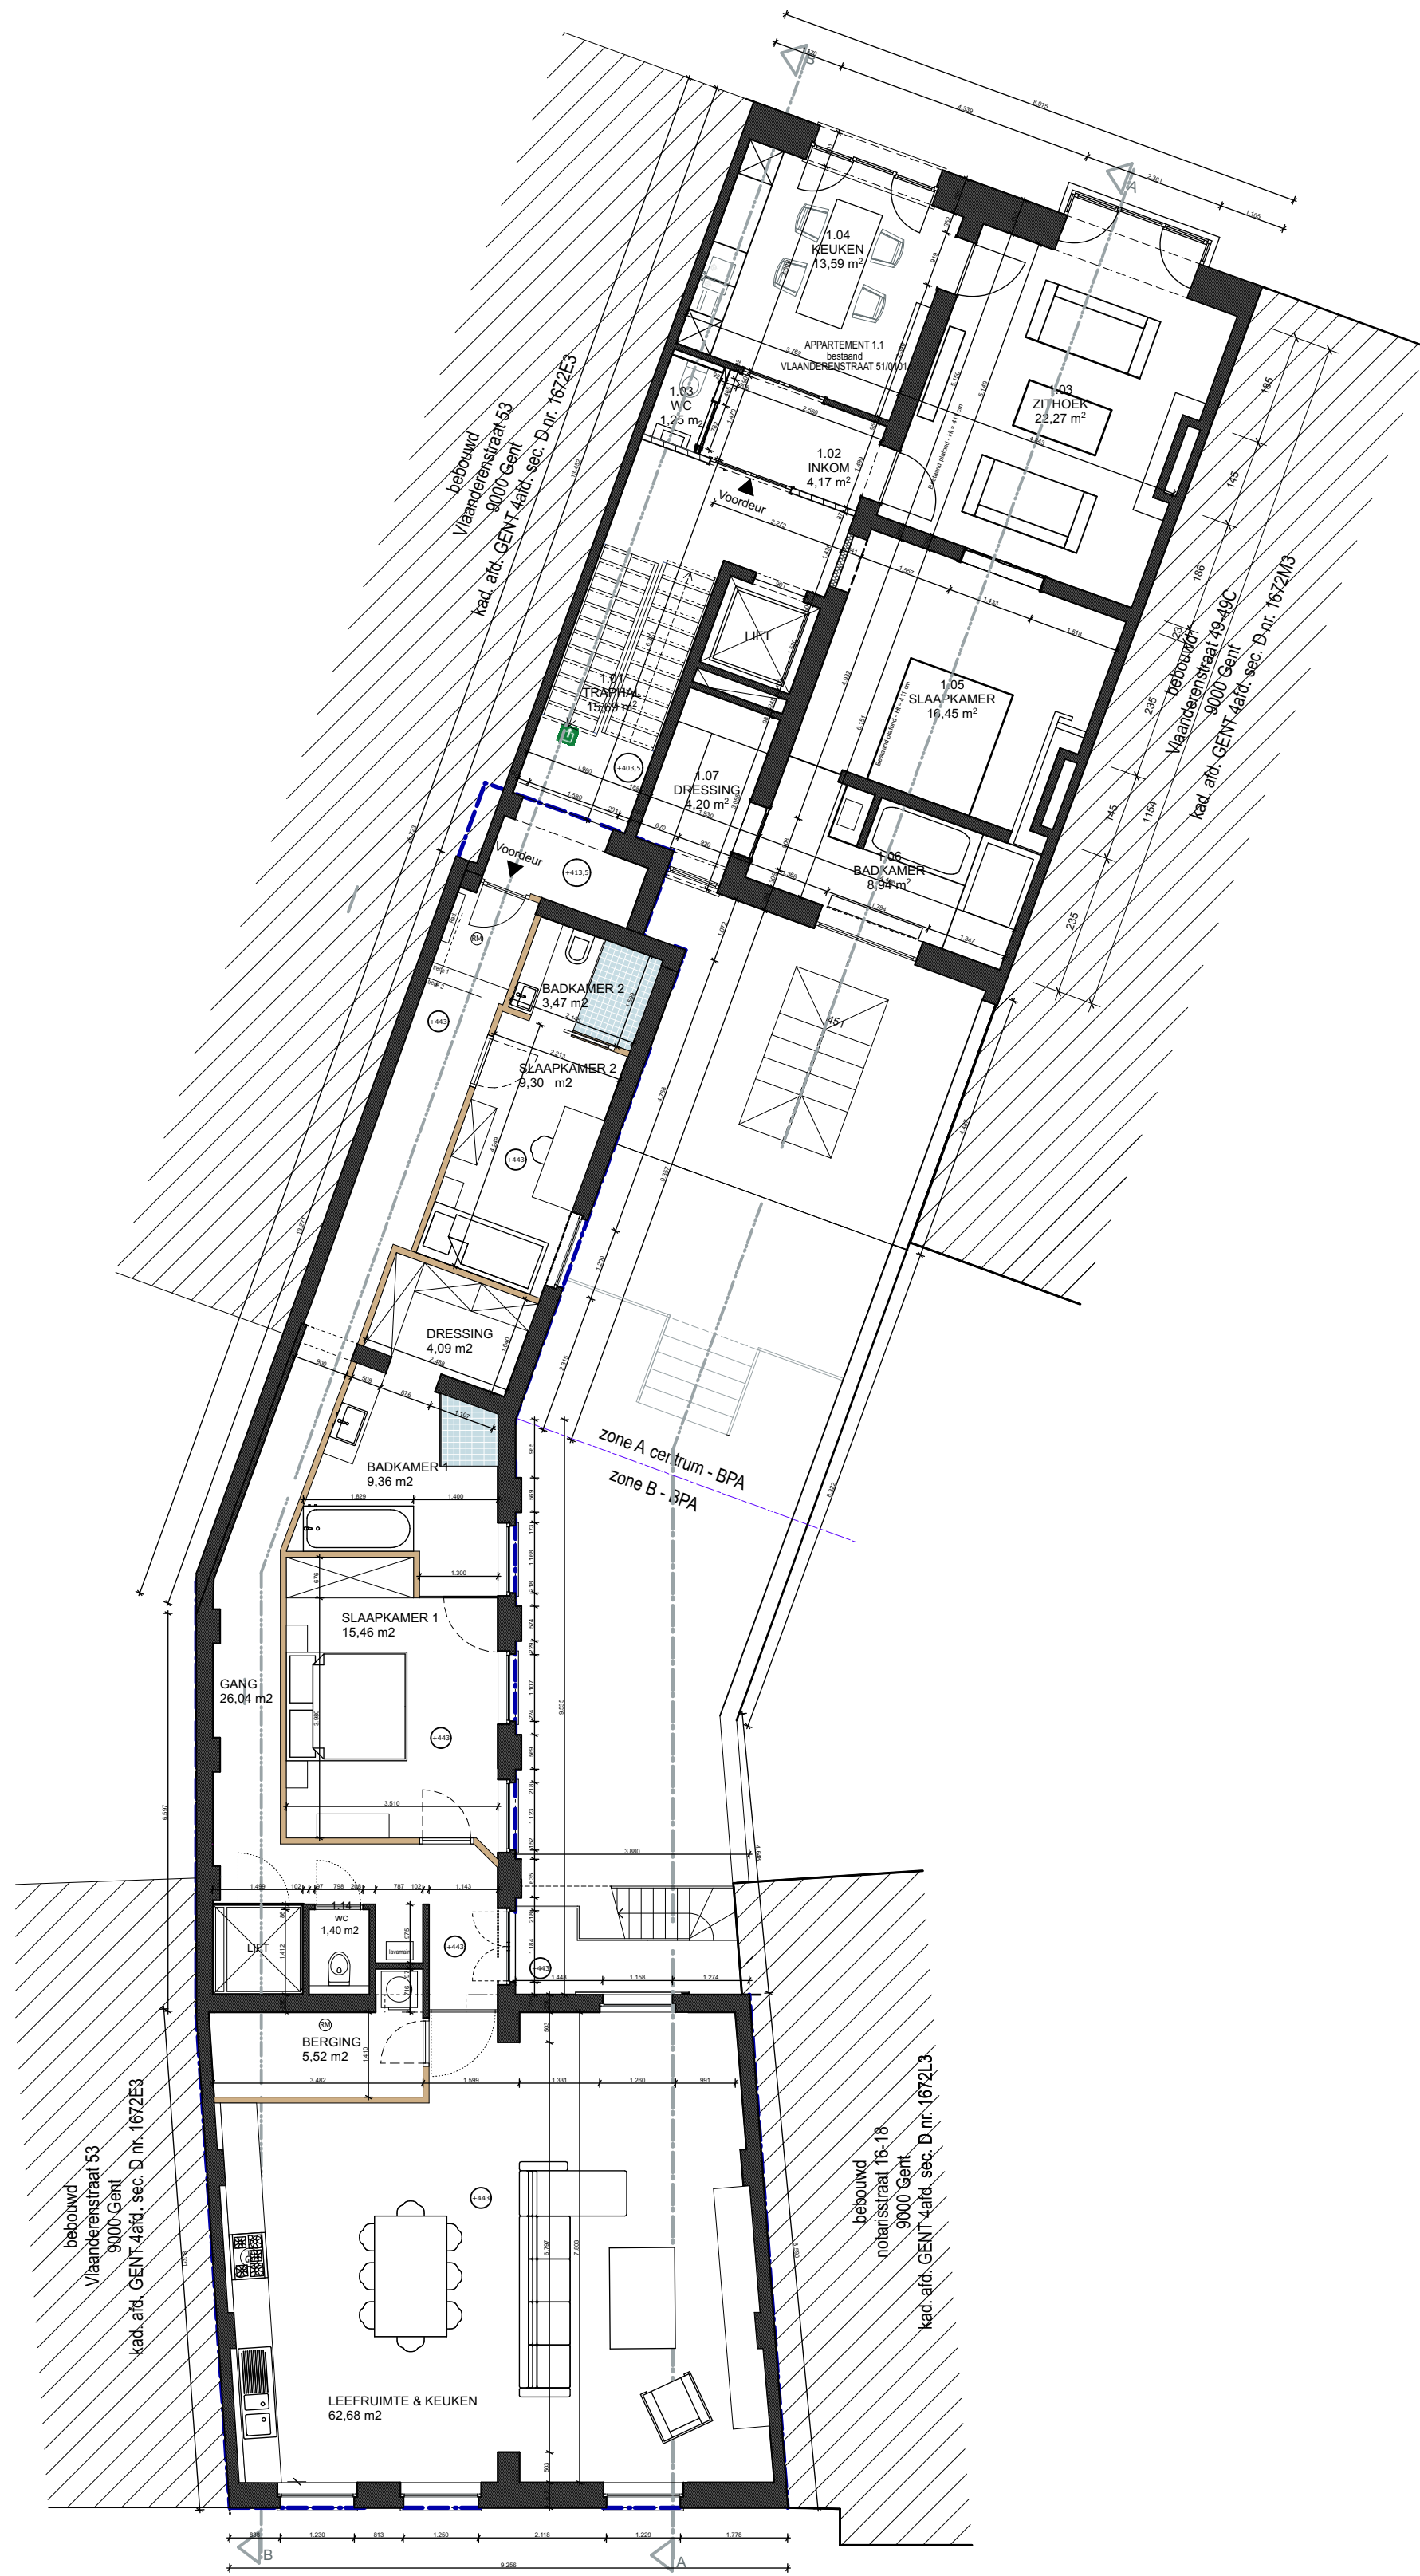

Eerste verdieping, bestaande toestand
Schaal: 1/50

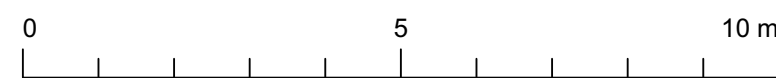

FASE		Omgevingsvergunningsaanvraag	
PROJECT	Regularisatie nieuwe wooneenheid	NR.	0283
BOUWHEER	Van Pollaert Gui Dokter De Cockstraat 3 9308 Gijzegem Belgie	ARCHITECT	Martens Van Caimere Architecten bv Lange Violettestraat 166 9000 Gent Belgium
WERFADRES	Vlaanderenstraat 51 9000 Gent Belgie	KADASTER	Afdeling Sectie Nummer(s) 4 D 1672B3
TITEL	P_B	OPMERKING	Alle afmetingen zijn indicatief en dienen ter plaatse door de aannemer te worden nagemeten en gecontroleerd.
TEKENAAR	RDV	REVISIE	4/08/2025
DATUM	23/04/2025		
SCHAAL	1:100		
NUMMER	1		
HANDTEKENING OPDRACHTGEVER		HANDTEKENING ARCHITECT	
MARTENS VAN CAIMERE ARCHITECTEN			