
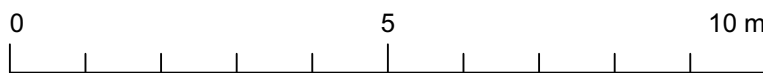


Volgende handelingen worden uit de vergunning gesloten:

Appartement 2.1 is niet aanvaardbaar als twee-slaapkamerappartement en kan bijgevolg enkel als één-slaapkamerappartement aangewend worden, cfr. de vergunning 2012/275.

Het horecaterras op het openbaar domein met windschermen wordt uit de vergunning gesloten, cfr. OMV\_2022144046.

Voor de overige bijzondere voorwaarden wordt verwezen naar de beslissing.

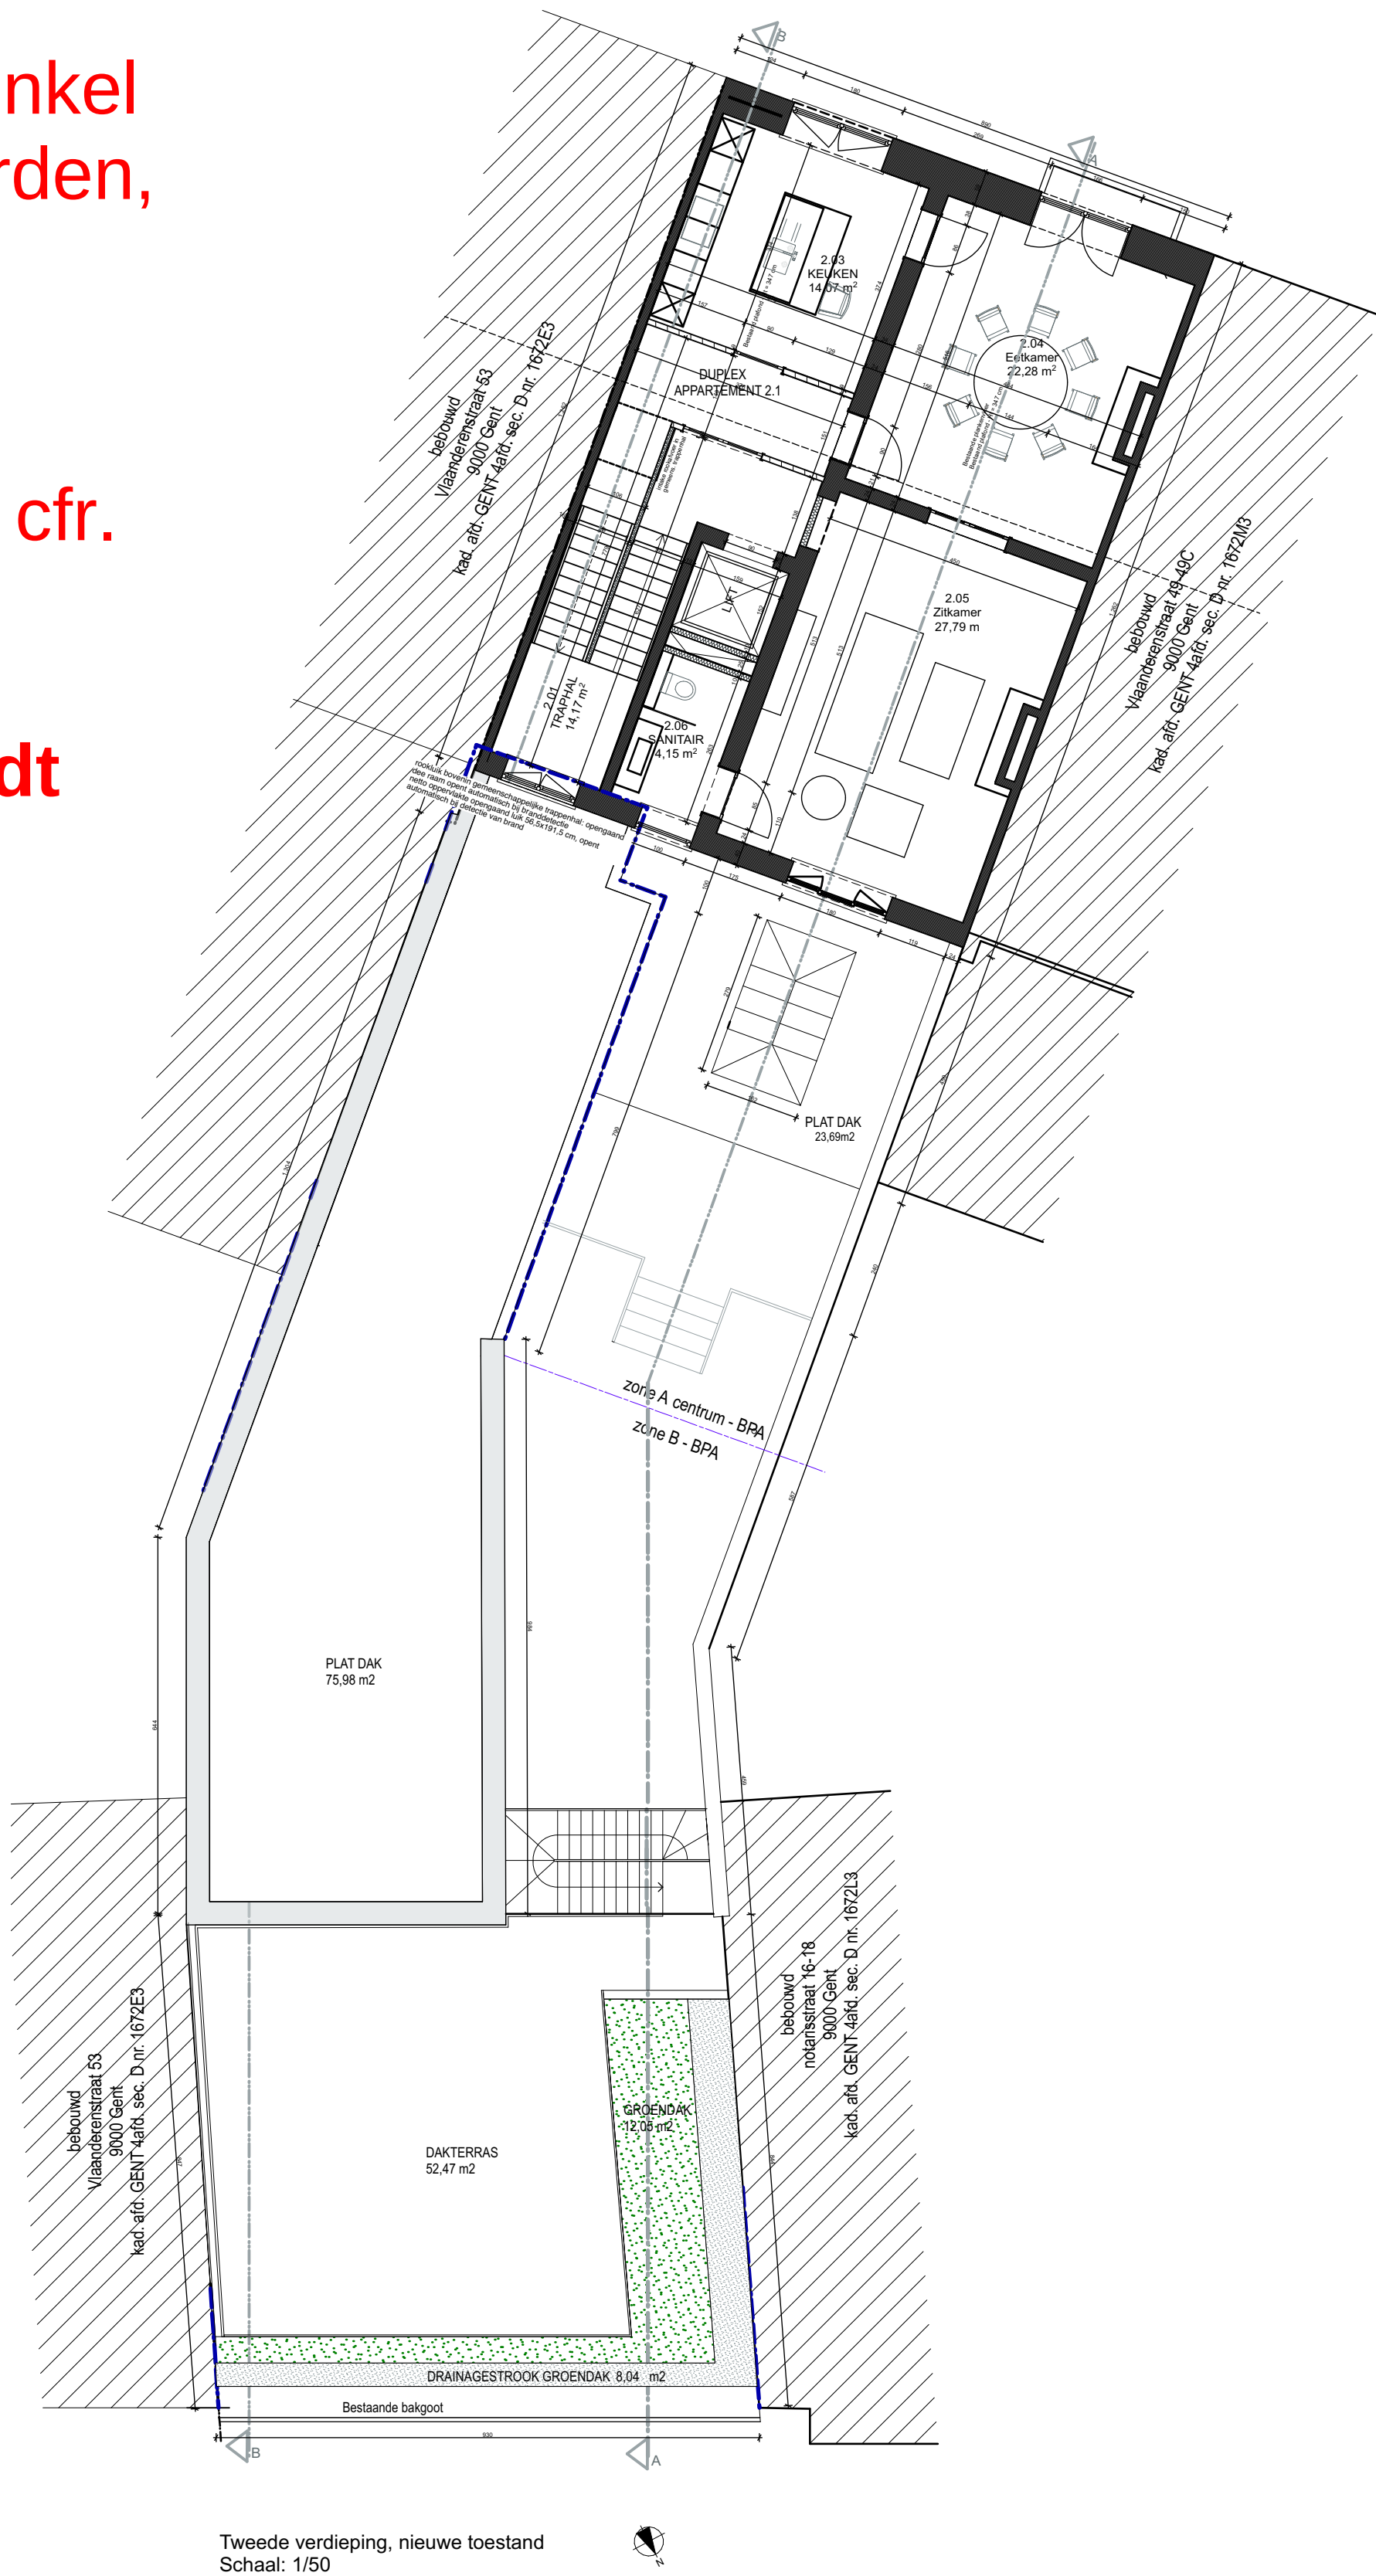

|                                       |                                                                       |                              |   |
|---------------------------------------|-----------------------------------------------------------------------|------------------------------|---|
| FASE                                  |                                                                       | Omgevingsvergunningsaanvraag |   |
| PROJECT                               | Regularisatie nieuwe wooneenheid                                      | NR.                          | 0283   |
| BOUWHEER                              | Van Pollaert Gui<br>Dokter De Cockstraat 3<br>9308 Gijzegem<br>Belgie | ARCHITECT                    | Martens Van Caimers Architecten bv<br>Lange Violettestraat 166<br>9000 Gent<br>Belgium                              |
| WERFADRES                             | Vlaanderenstraat 51<br>9000 Gent<br>Belgie                            | KADASTER                     | Afdeling<br>Sectie<br>Nummer(s)<br>4<br>D<br>1672B3                                                                 |
| TITEL                                 | P_N                                                                   | OPMERKING                    | Alle afmetingen zijn indicatief en dienen ter<br>plaatsse door de aannemer te worden nagemeten<br>en gecontroleerd. |
| TEKENAAR<br>DATUM<br>SCHAAL<br>NUMMER | RDV<br>23/04/2025<br>1:100<br>2                                       | REVISIE                      | 4/08/2025   |
| HANDTEKENING OPDRACHTGEVER            |                                                                       | HANDTEKENING ARCHITECT       |   |
| MARTENS VAN CAIMERE<br>ARCHITECTEN    |                                                                       |                              |   |

ZIE BIJZONDERE  
VOORWAARDE(N)