


Volgende handelingen worden uit de vergunning gesloten:

Appartement 2.1 is niet aanvaardbaar als twee-slaapkamerappartement en kan bijgevolg enkel als één-slaapkamerappartement aangewend worden, cfr. de vergunning 2012/275.

Het horecaterras op het openbaar domein met windschermen wordt uit de vergunning gesloten, cfr. OMV_2022144046.

Voor de overige bijzondere voorwaarden wordt verwezen naar de beslissing.

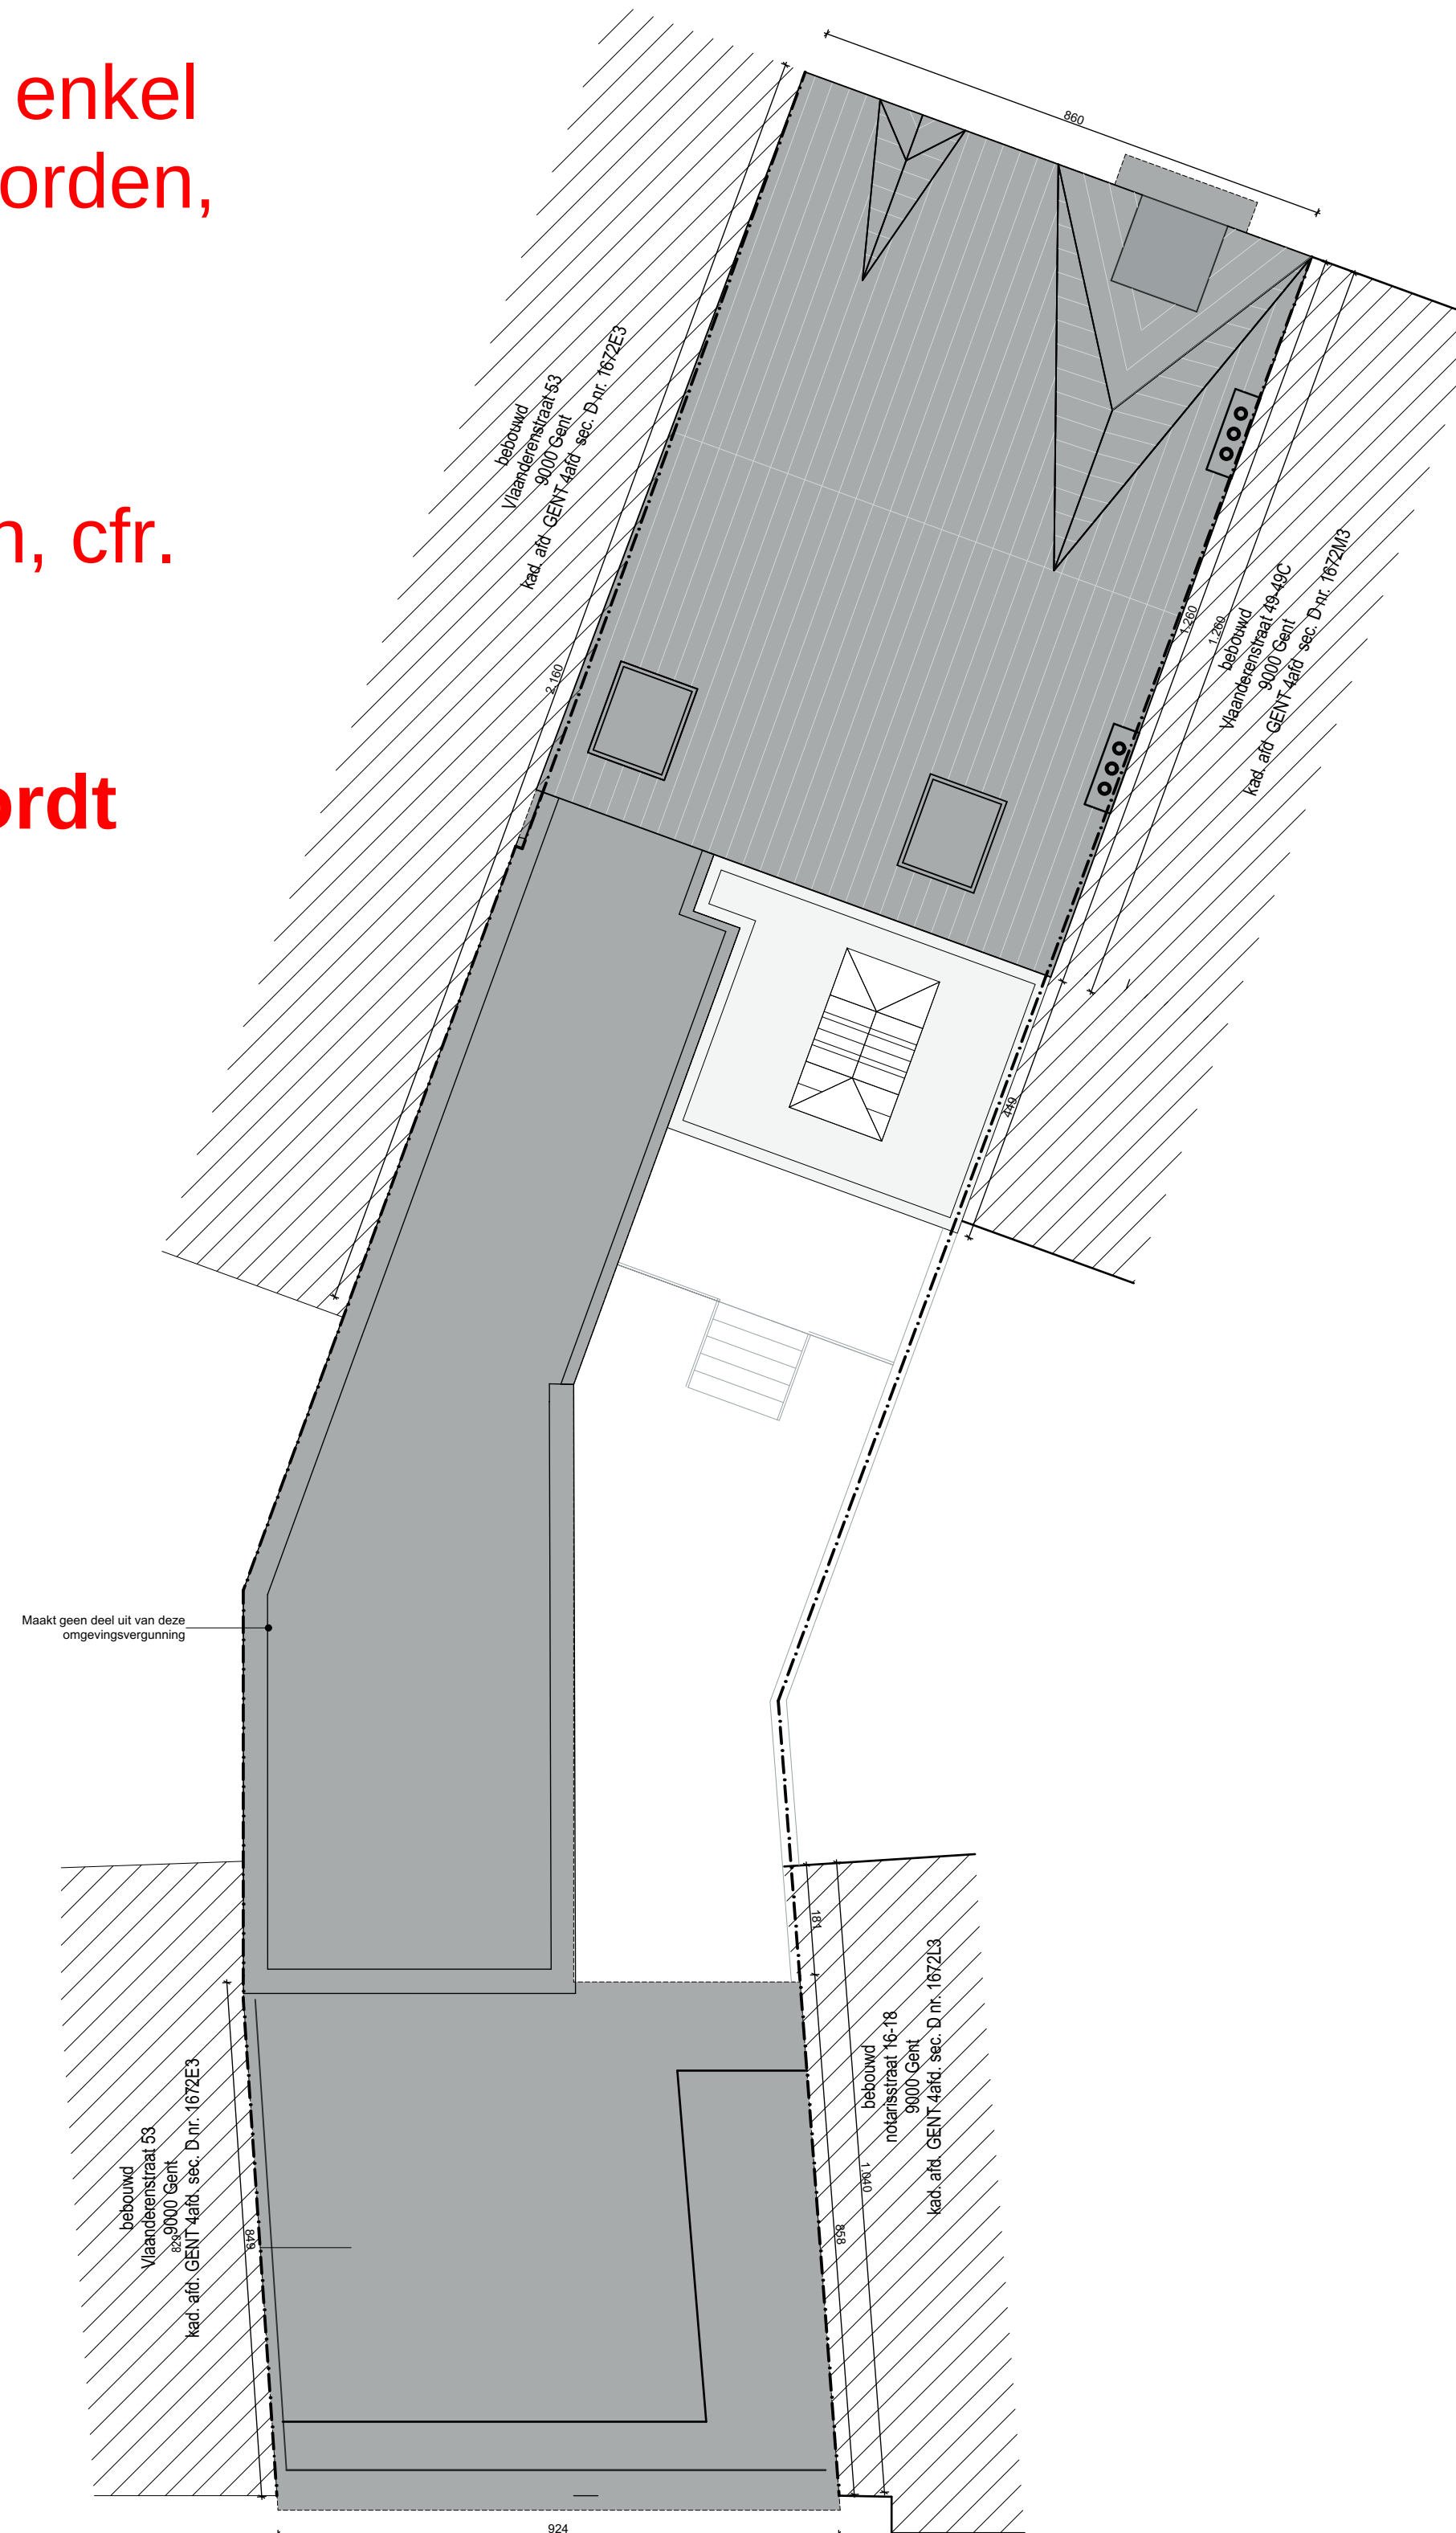

Dakenplan, vergunde toestand
Schaal: 1/50



**ZIE BIJZONDERE
VOORWAARDE(N)**

FASE		Omgevingsvergunningsaanvraag	
PROJECT	Regularisatie nieuwe wooneenheid	NR.	0283
BOUWHEER	Van Pollaert Gui Dokter De Cockstraat 3 9300 Gijzegem België	ARCHITECT	Martens Van Caimere Architecten bv Lange Violettestraat 166 9000 Gent Belgium
WERFADRES	Vlaanderenstraat 51 9000 Gent België	KADASTER	Afdeling Sectie Nummer(s) 4 D 1672B3
TITEL	P_N	OPMERKING	Alle afmetingen zijn indicatief en dienen ter plaatse door de aannemer te worden nagemeten en gecontroleerd.
TEKENAAR DATUM SCHAAL NUMMER	RDV 23/04/2025 1:100 Dakenplan	REVISIE	4/08/2025
HANDTEKENING OPDRACHTGEVER		HANDTEKENING ARCHITECT	
MARTENS VAN CAIMERE ARCHITECTEN			