



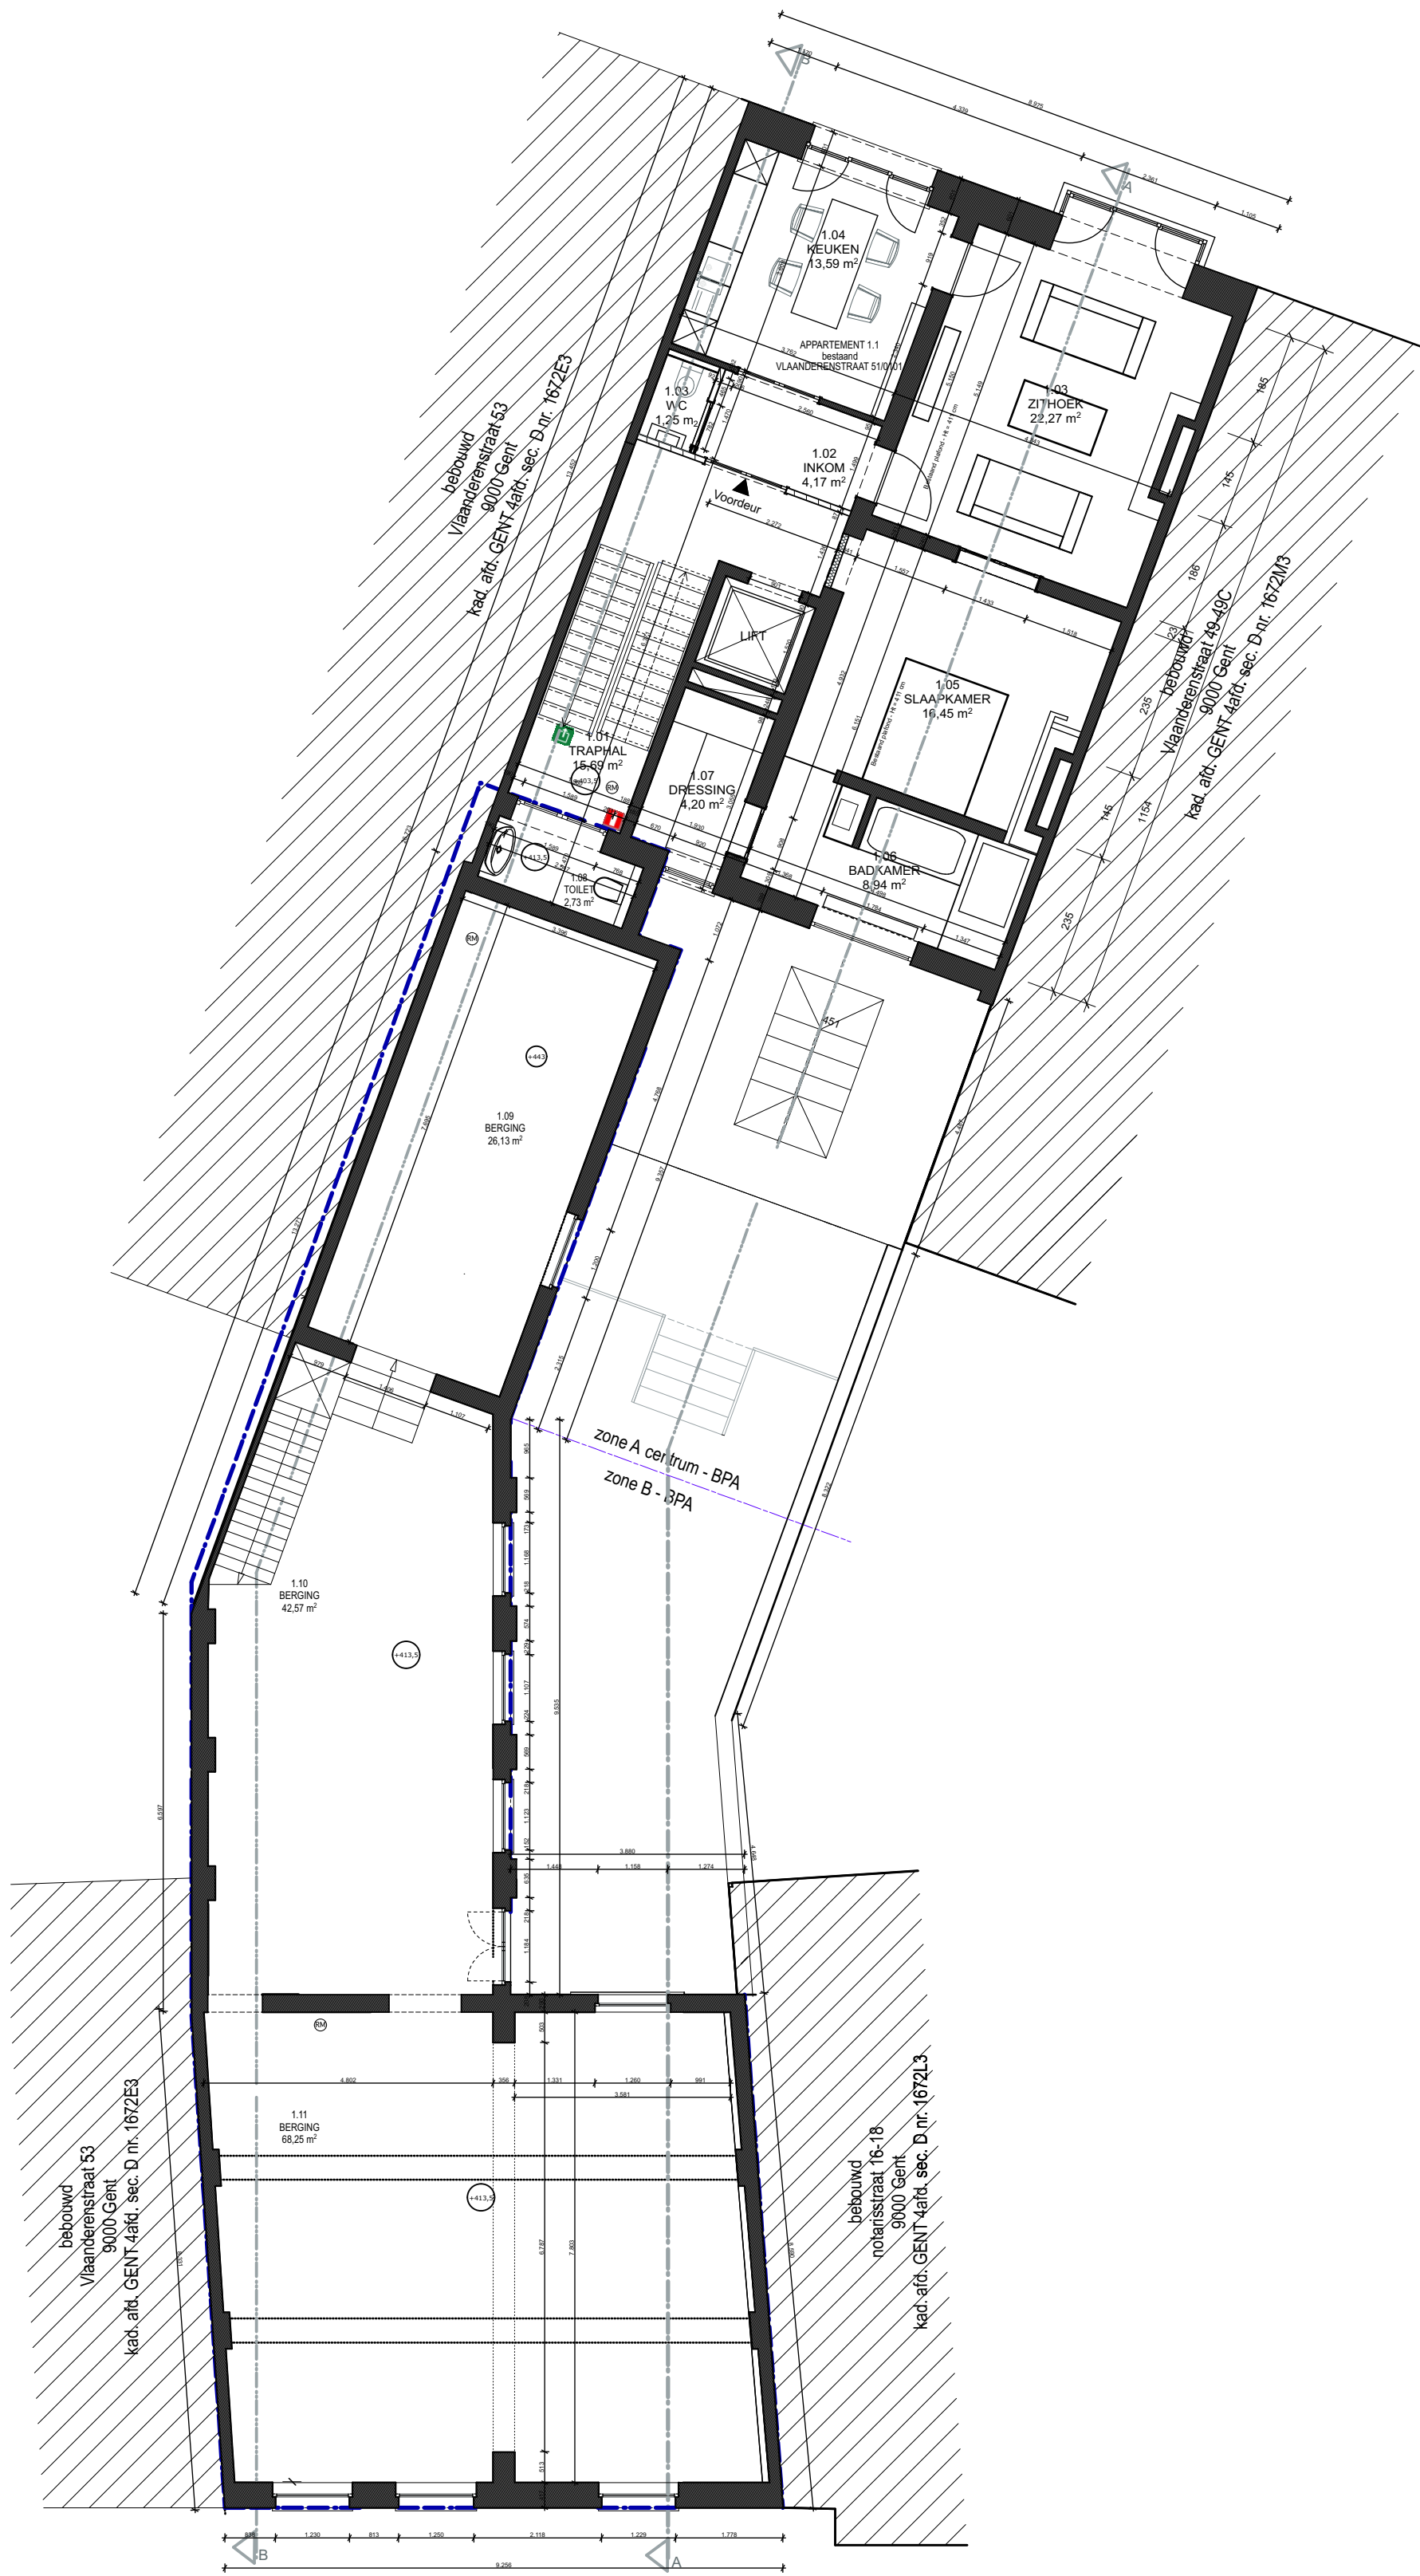

Eerste verdieping, vergunde toestand
Schaal: 1/50

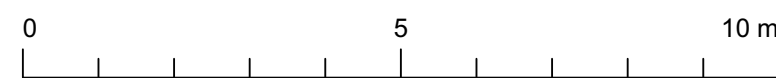

FASE		Omgevingsvergunningsaanvraag	
PROJECT		Regularisatie nieuwe wooneenheid	NR. 0283
BOUWHEER		Van Pollaert Gui Dokter De Cockstraat 3 9308 Gijzegem Belgie	ARCHITECT Martens Van Caimere Architecten bv Lange Violettestraat 166 9000 Gent Belgium
WERFADRES		Vlaanderenstraat 51 9000 Gent Belgie	KADASTER Afdeling Sectie Nummer(s) 4 D 1672B3
TITEL		P_V	OPMERKING Alle afmetingen zijn indicatief en dienen ter plaatse door de aannemer te worden nagemeten en gecontroleerd.
TEKENAAR DATUM SCHAAL NUMMER		RDV 23/04/2025 1:100 1	REVISIE 4/08/2025
HANDTEKENING OPDRACHTGEVER		HANDTEKENING ARCHITECT	
MARTENS VAN CAIMERE ARCHITECTEN			