


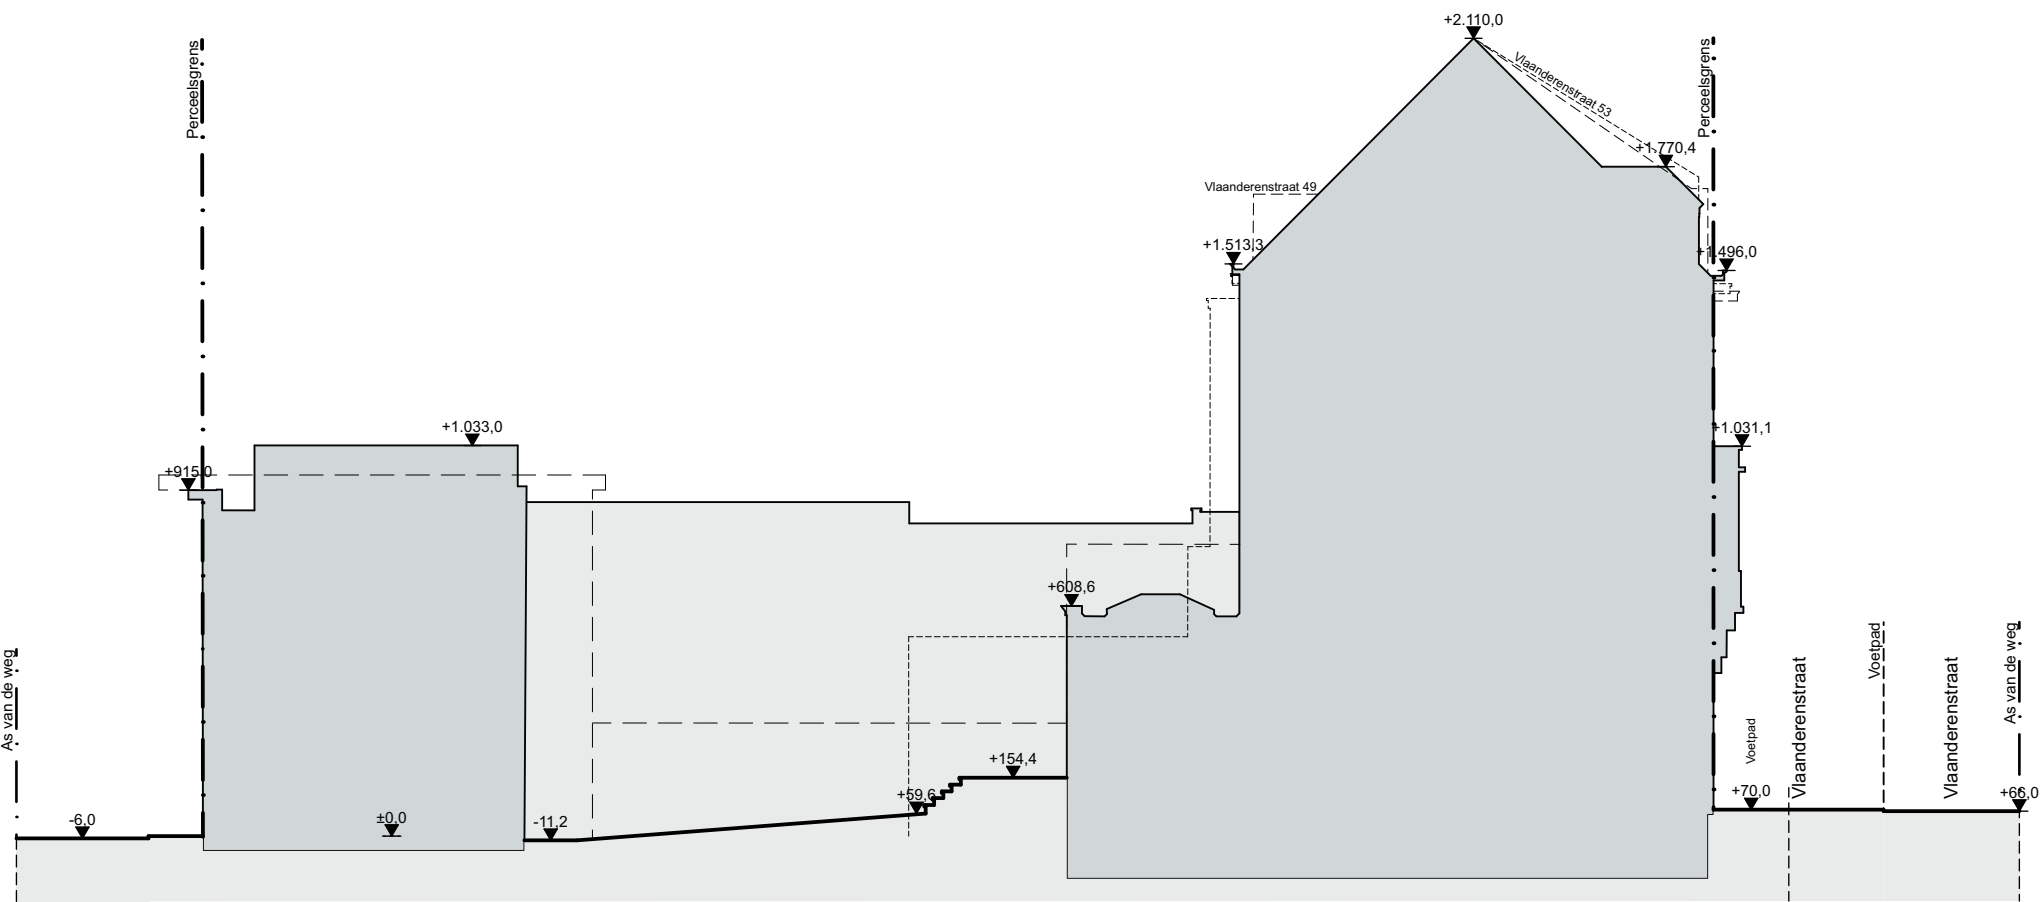

Terreinprofiel, bestaande toestand
Schaal: 1/200