


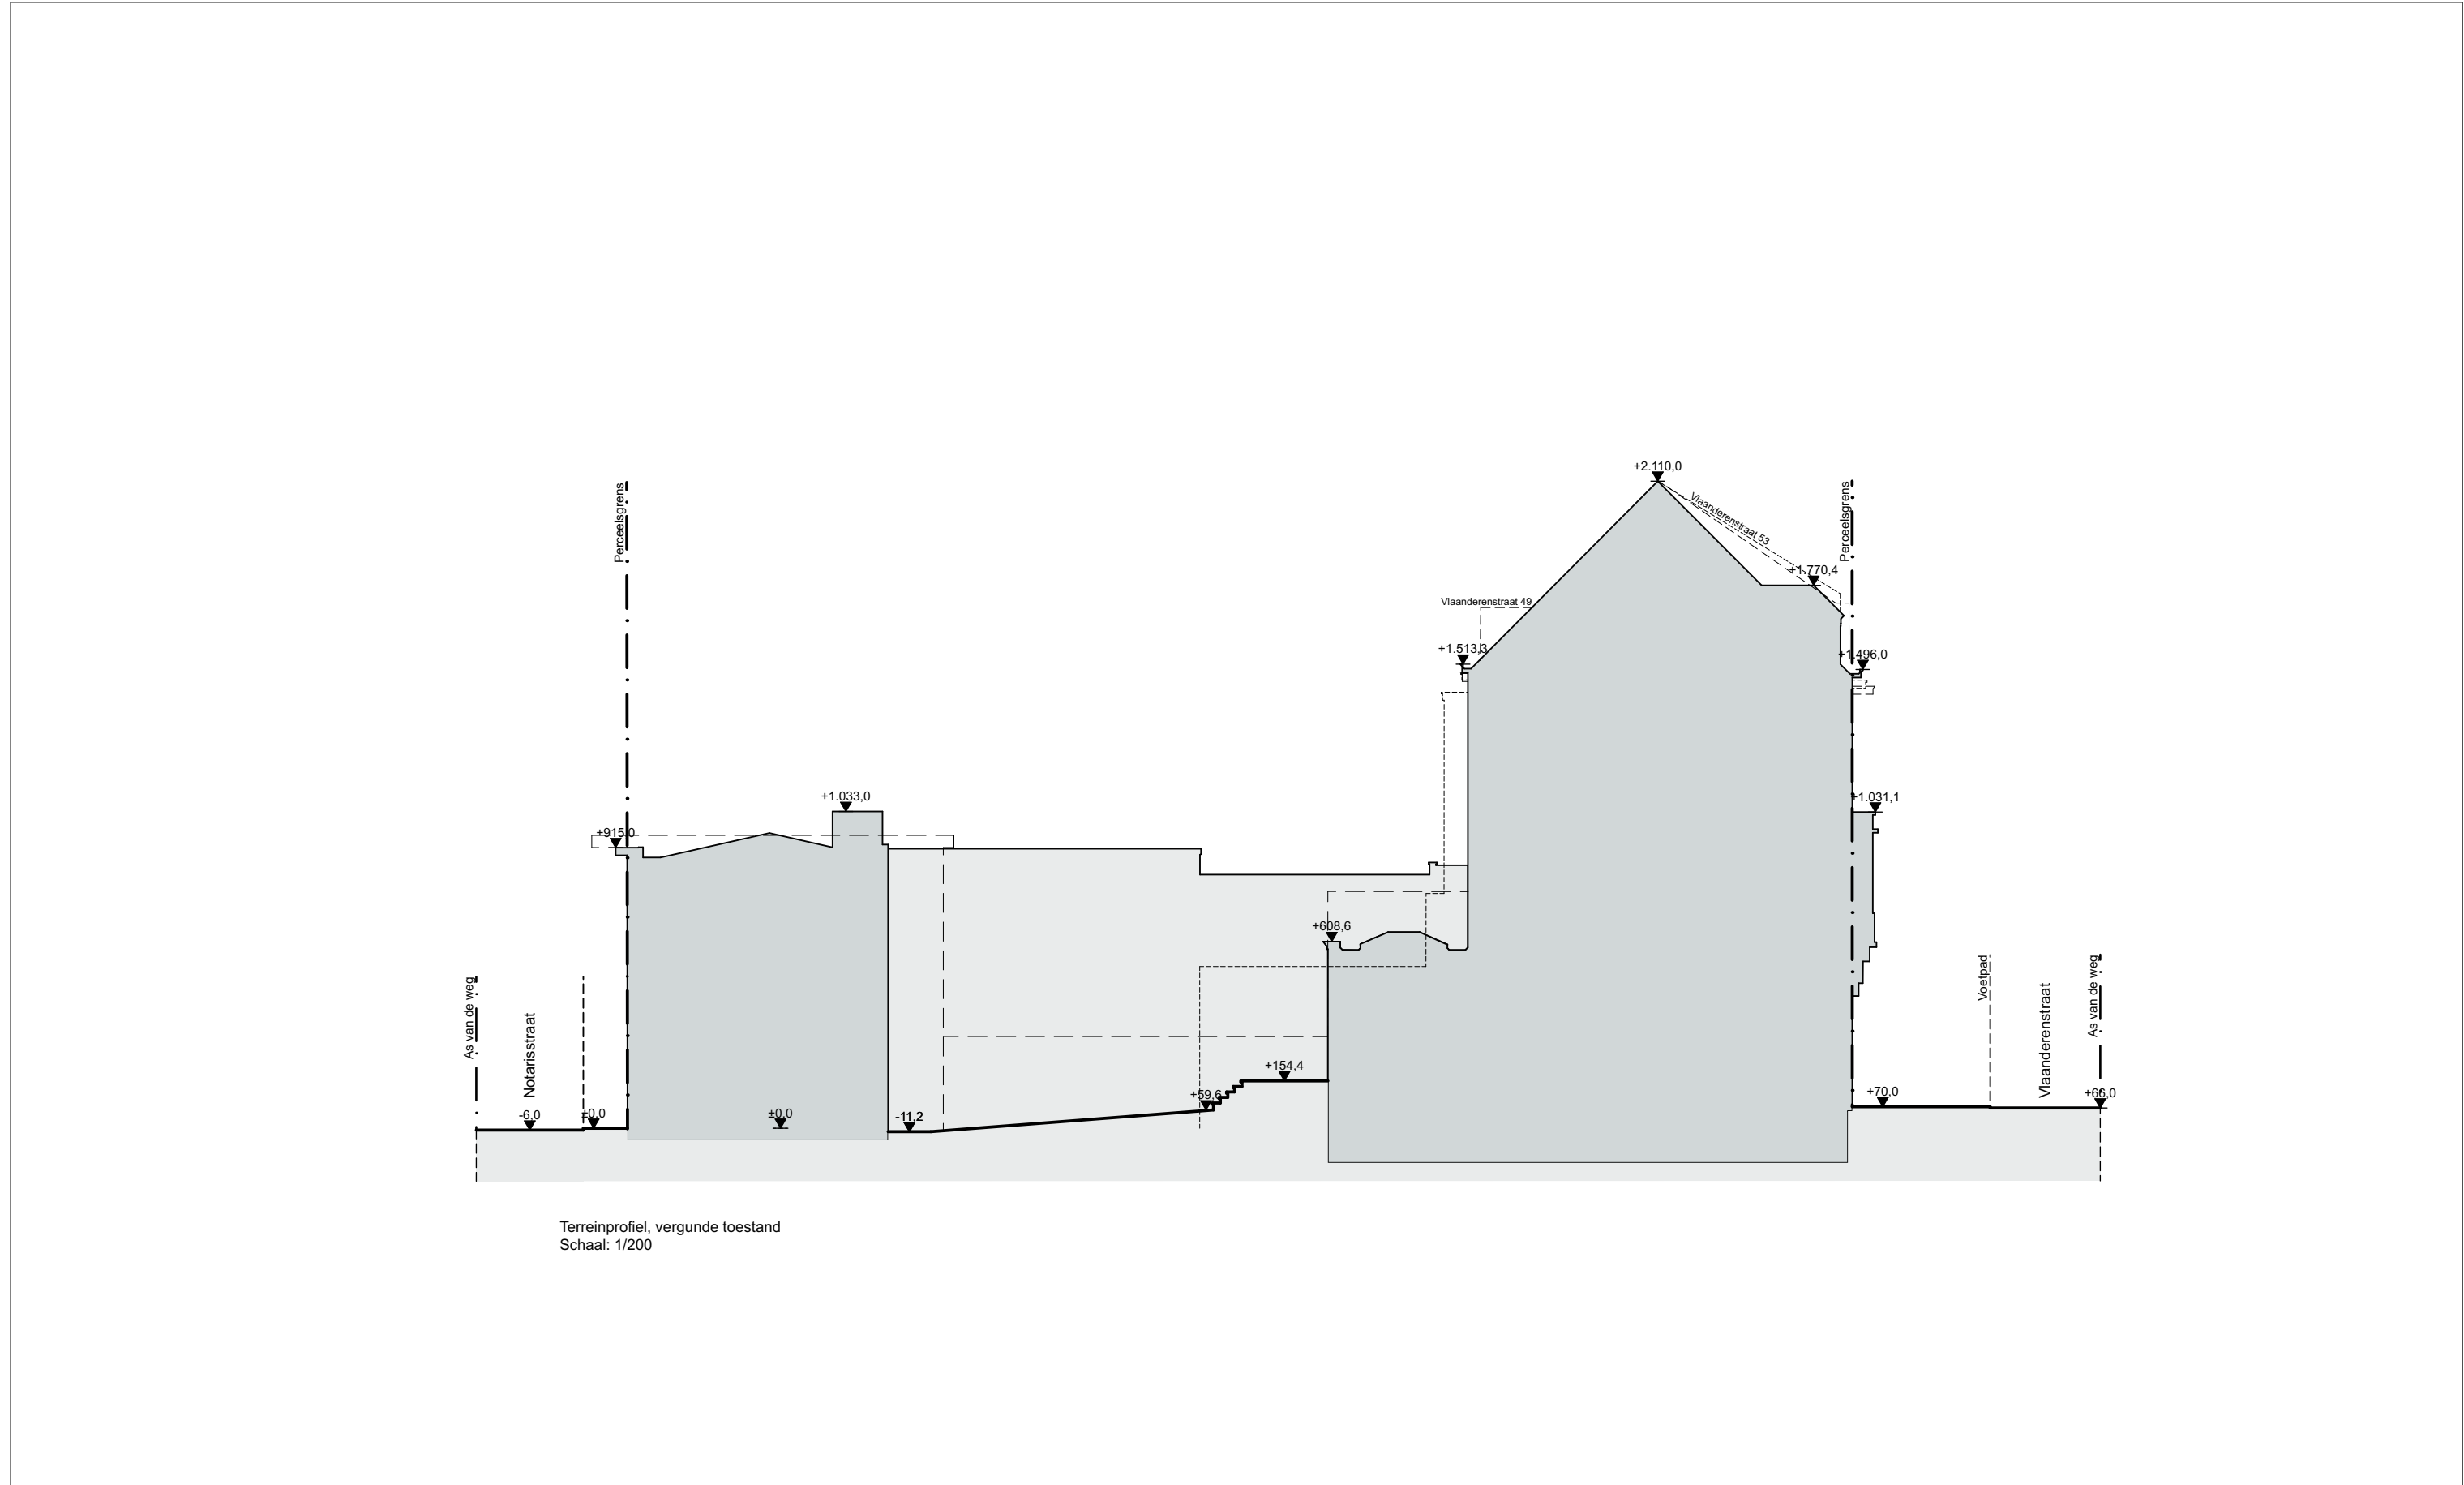

Terreinprofiel, vergunde toestand
Schaal: 1/200

0283

MARTENS VAN CAIMERE
ARCHITECTEN

PROJECT	Regularisatie nieuwe wooneenheid
BOUWHEER	Van Pollaert Gui Dokter De Cockstraat 3, 9308 Gijzegem, België
WERFADRES	Vlaanderenstraat 51, 9000 Gent, België
KADASTER	Afdeling 4, Sectie D, Nummer(s) 1672B3
TITEL	T_V
OPMERKING	Alle afmetingen zijn indicatief en dienen ter plaatse door de aannemer te worden nagemeten en gecontroleerd.

TEKENAAR	RDV
DATUM	23/04/2025
SCHAAL	1:200
REVISIE	4/08/2025
FORMAAT	A3