


GEEN WERKEN AL UITGEVOERD NOCH GEPLAND/
VOOROPGESTELD VERDIEPINGEN HOOFDVOLUME, INCL
VOORGEVEL (m.a.w. voorgevel ongewijzigd)

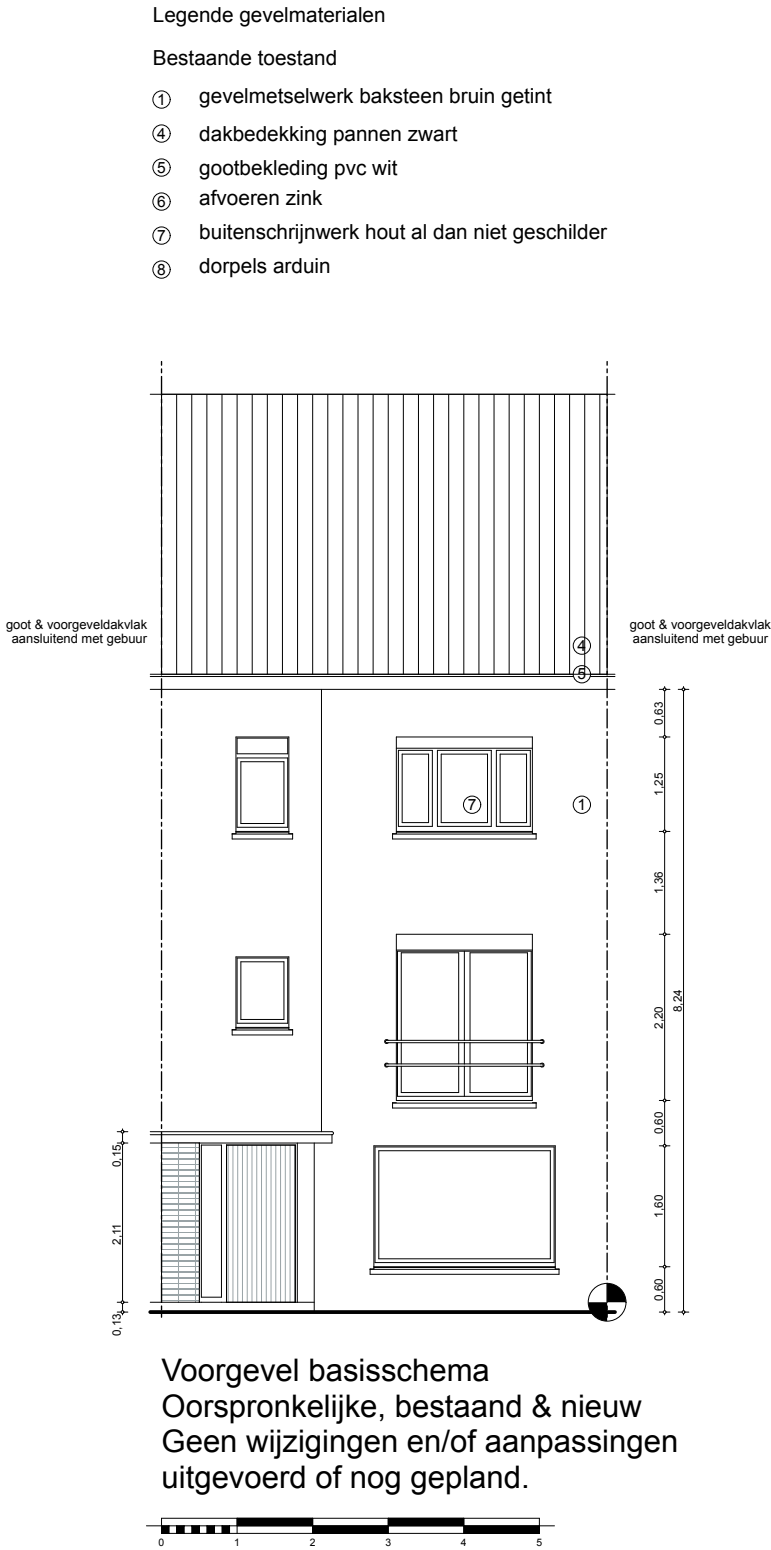

dossier 2014/P/391	Uitbreiding rijwoning		Gelegen:	Opdrachtgever:	Gevels bestaand/oorspronkelijk (?)	
	architect Peter Roels - 09 231 59 34 - p.p.roels@pandora.be		Drongensesteenweg 164, 9000 Gent	Dhr Tazur Ahmed	Voorgevel	
			Dries 15 - 9070 Heusden / Destelbergen	Schaal (A4):	1:100	BA_TADG_G_B_01