


Opmerking oorspronkelijk bestaande toestand (in het bijzonder scheidingen/afsluitingen tov buurpercelen ter hoogte van koer/buitengebied):
Deze werd 'gereconstrueerd' op basis van eerdere foto's (zie fotoreeks) en teruggevonden gegevens.

Algemeen:
De plannen geven de huidige toestand weer. Er werd niets afgebroken en/of verwijderd.
Alle maten dienen dus door de aannemer i.f.v. zijn specifieke uit te voeren werken gecontroleerd te worden.
De weergegeven perceelgrenzen (vnl bij verbouwingen) zijn in beginsel (tenzij opmetingsplan landmeter) vermoedelijke grenzen.
(Er wordt vanuit gegaan dat de muren 'loodrecht' op elkaar staan, tenzij duidelijk weergegeven op de plannen)
Alle technische fiches en uitvoeringsplannen dienen door de aannemers ten laatste één maand na beëindiging van hun werken (of voortopige oplevering) voorgelegd worden.
Plannen van bv stabiliteitsstudie hebben voorrang op deze plannen.

GEEN WERKEN AL UITGEVOERD NOCH GEPLAND/VOOROPGESTELD
VERDIEPINGEN HOOFDVOLUME

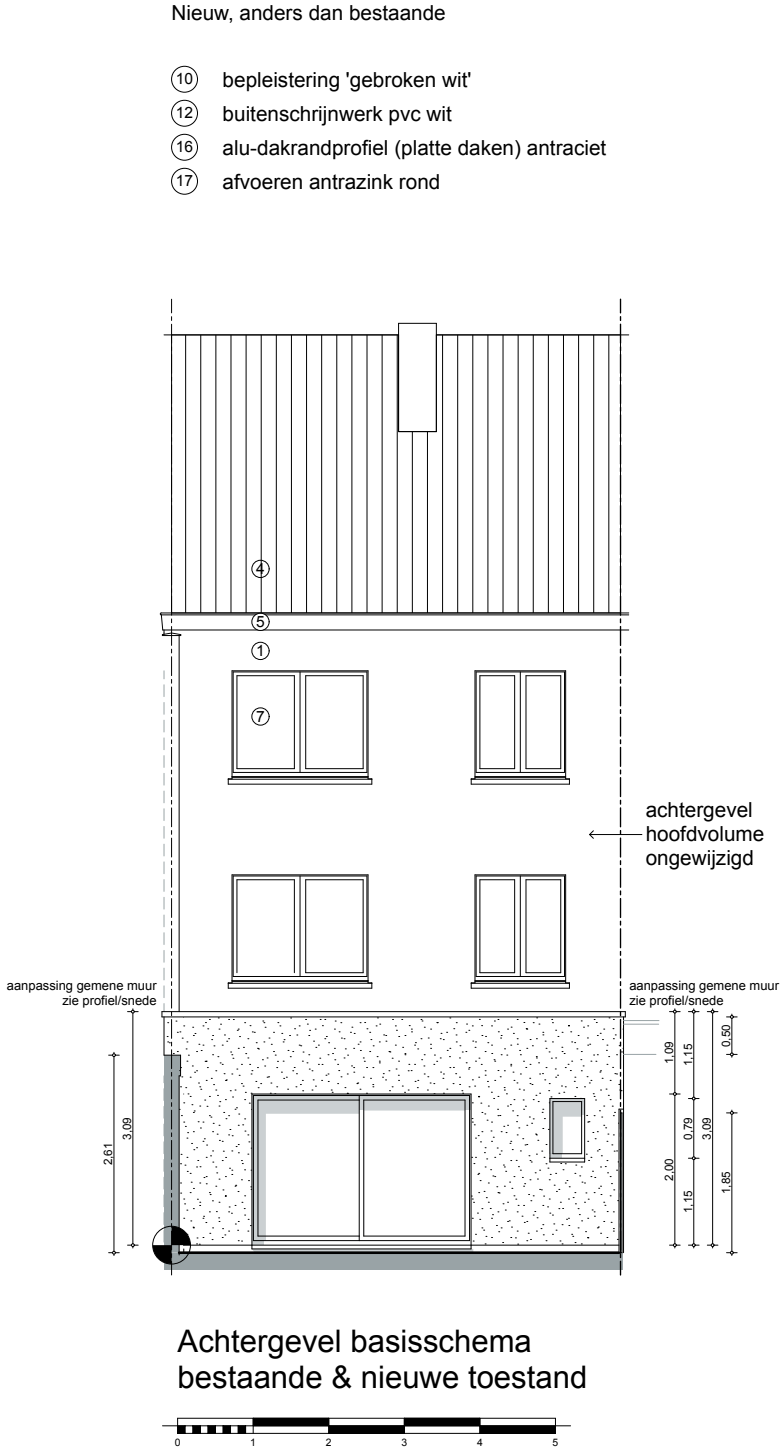

Uitbreiding rijwoning	Gelegen:	Opdrachtgever:	Gevels nieuw
			Achtergevel
architect Peter Roels - 09 231 59 34 - p.p.roels@pandora.be	Drongensesteenweg 164, 9000 Gent	Dhr Tazur Ahmed	Schaal (A4): 1:100
BA_TADG_G_N_03			