


GEEN WERKEN AL UITGEVOERD NOCH GEPLAND/
VOOROPGESTELD VERDIEPINGEN HOOFDVOLUME, INCL
VOORGEVEL (m.a.w. voorgevel ongewijzigd)

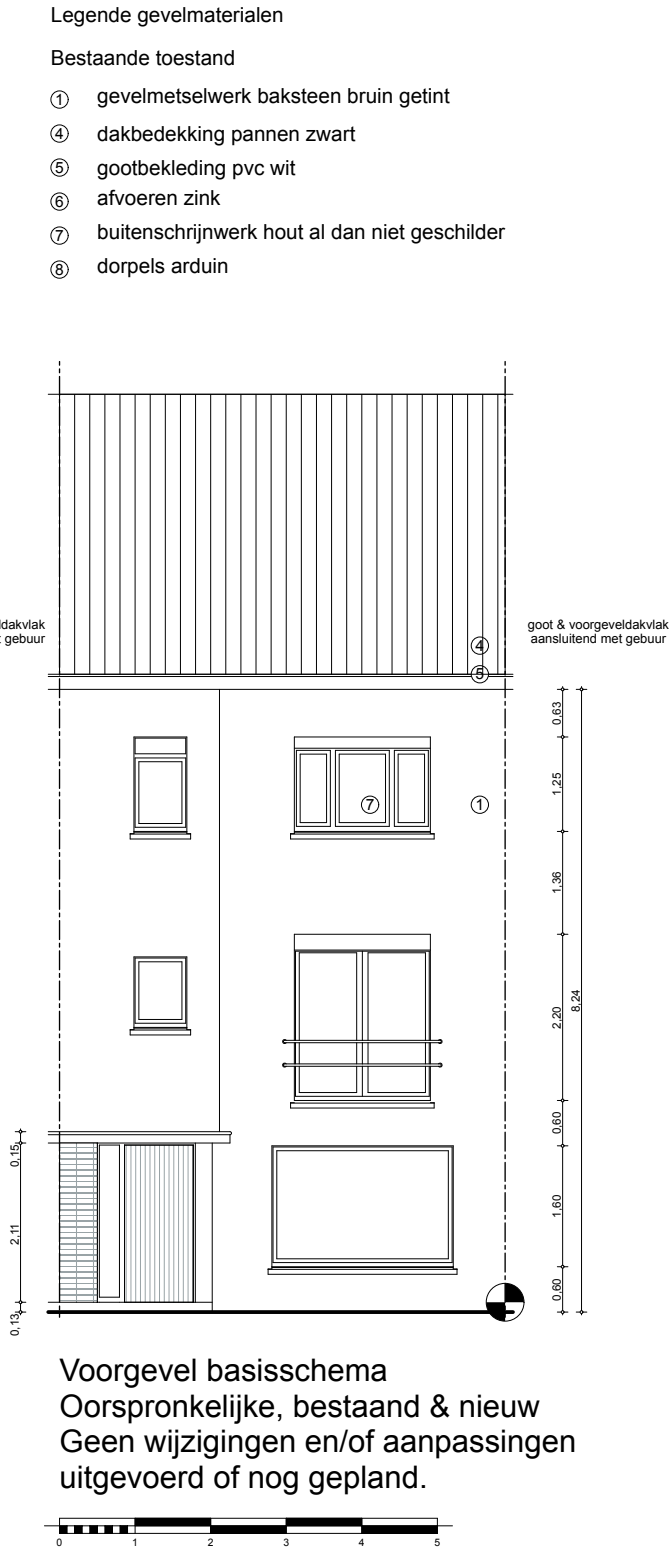

dossier 2014/P/391	Uitbreiding rijwoning		Gelegen:		Opdrachtgever:		Gevels bestaand/oorspronkelijk (?)	
	architect Peter Roels - 09 231 59 34 - p.p.roels@pandora.be		Drongensesteenweg 164, 9000 Gent		Dhr Tazur Ahmed		Voorgevel	
		Dries 15 - 9070 Heusden / Destelbergen						Schaal (A4): 1:100
								BA_TADG_G_N_01