


GEEN WERKEN AL UITGEVOERD NOCH GEPLAND/
VOOROPGESTELD VERDIEPINGEN HOOFDVOLUME, INCL
VOORGEVEL (m.a.w. voorgevel ongewijzigd)

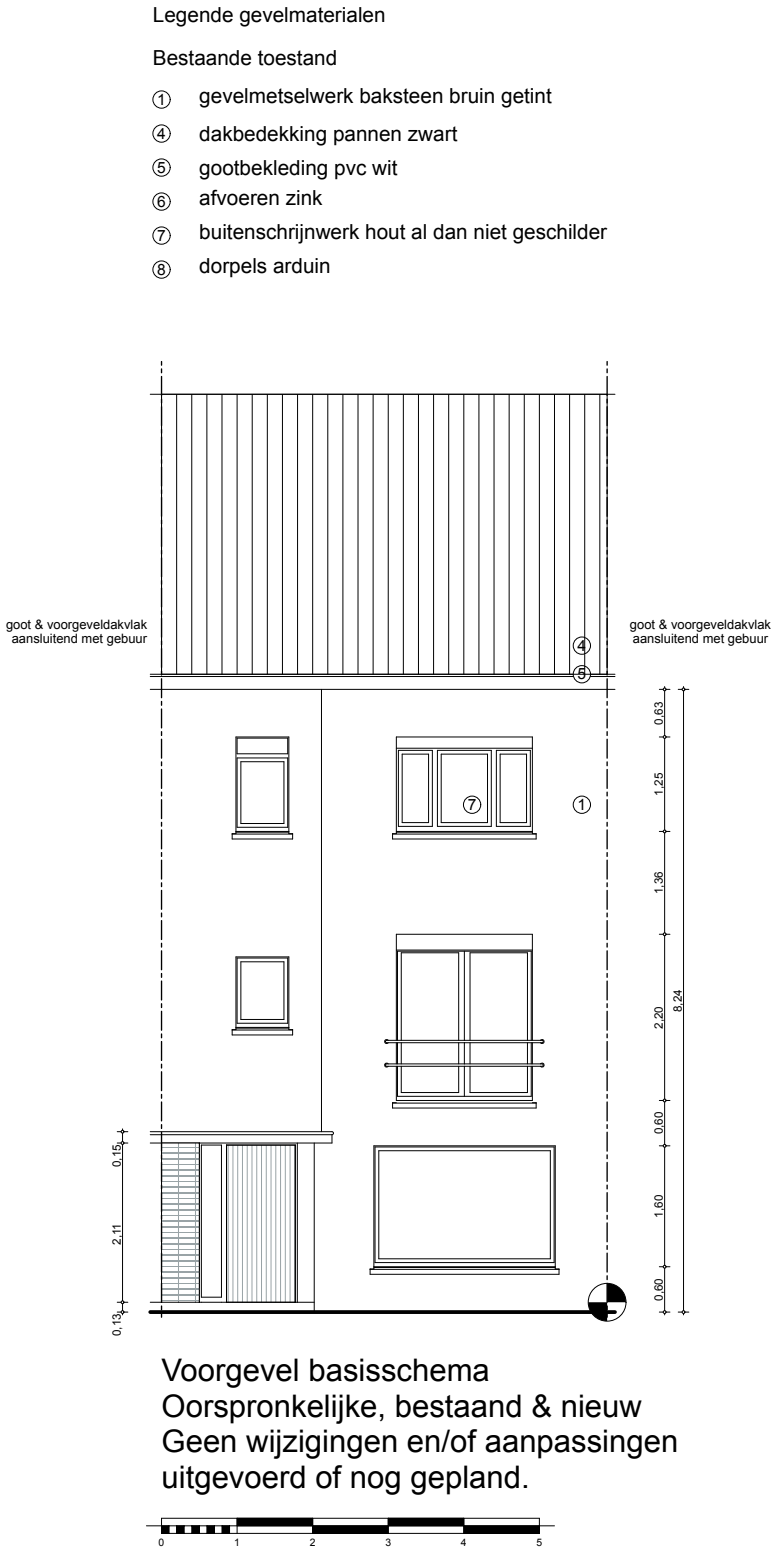

Voorgevel basisschema
Oorspronkelijke, bestaand & nieuw
Geen wijzigingen en/of aanpassingen
uitgevoerd of nog gepland.

Uitbreiding rijwoning	Gelegen:	Opdrachtgever:	Gevels bestaand/oorspronkelijk (?)
	architect Peter Roels - 09 231 59 34 - p.p.roels@pandora.be	Dhr Tazur Ahmed	Voorgevel
dossier 2014/P/391	Drongensesteenweg 164, 9000 Gent	Dries 15 - 9070 Heusden / Destelbergen	Schaal (A4): 1:100 BA_TADG_G_V_01