


GEEN WERKEN AL UITGEVOERD NOCH GEPLAND OF
VOOROPGESTELD VERDIEPINGEN HOOFDVOLUME

Opmerking oorspronkelijk bestaande toestand (in het bijzonder scheidingen/afsluitingen tov buurpercelen ter hoogte van koer/buitengebied):
Deze werd 'gereconstrueerd' op basis van eerdere foto's (zie fotoreeks) en teruggevonden gegevens.
Algemeen:
De plannen geven de huidige toestand weer. Er werd niets afgebroken en/of verwijderd.
Alle maten dienen dus door de aannemer i.f.v. zijn specifieke uit te voeren werken gecontroleerd te worden.
De weergegeven perceelsgrenzen (vnl bij verbouwingen) zijn in beginsel (tenzij opmetingsplan landmeter) vermoedelijke grenzen.
(Er wordt vanuit gegaan dat de muren 'loodrecht' op elkaar staan, tenzij duidelijk weergegeven op de plannen)
Alle technische fiches en uitvoeringsplannen dienen door de aannemers ten laatste één maand na beëindiging van hun werken (of voorlopige oplevering) voorgelegd worden.
Plannen van bv stabiliteitsstudie hebben voorrang op deze plannen.
Veiligheidscoördinator en EPB-verslaggever dient te worden aangesteld.
Alle werken worden uitgevoerd volgens de regels van de kunst en cfr alle geldende voorschriften incl EPB-regelgeving (en startverklaring EPB-verslaggeving).
Autonome, optische rookmelders dienen voorzien cfr NBN EN 14604.

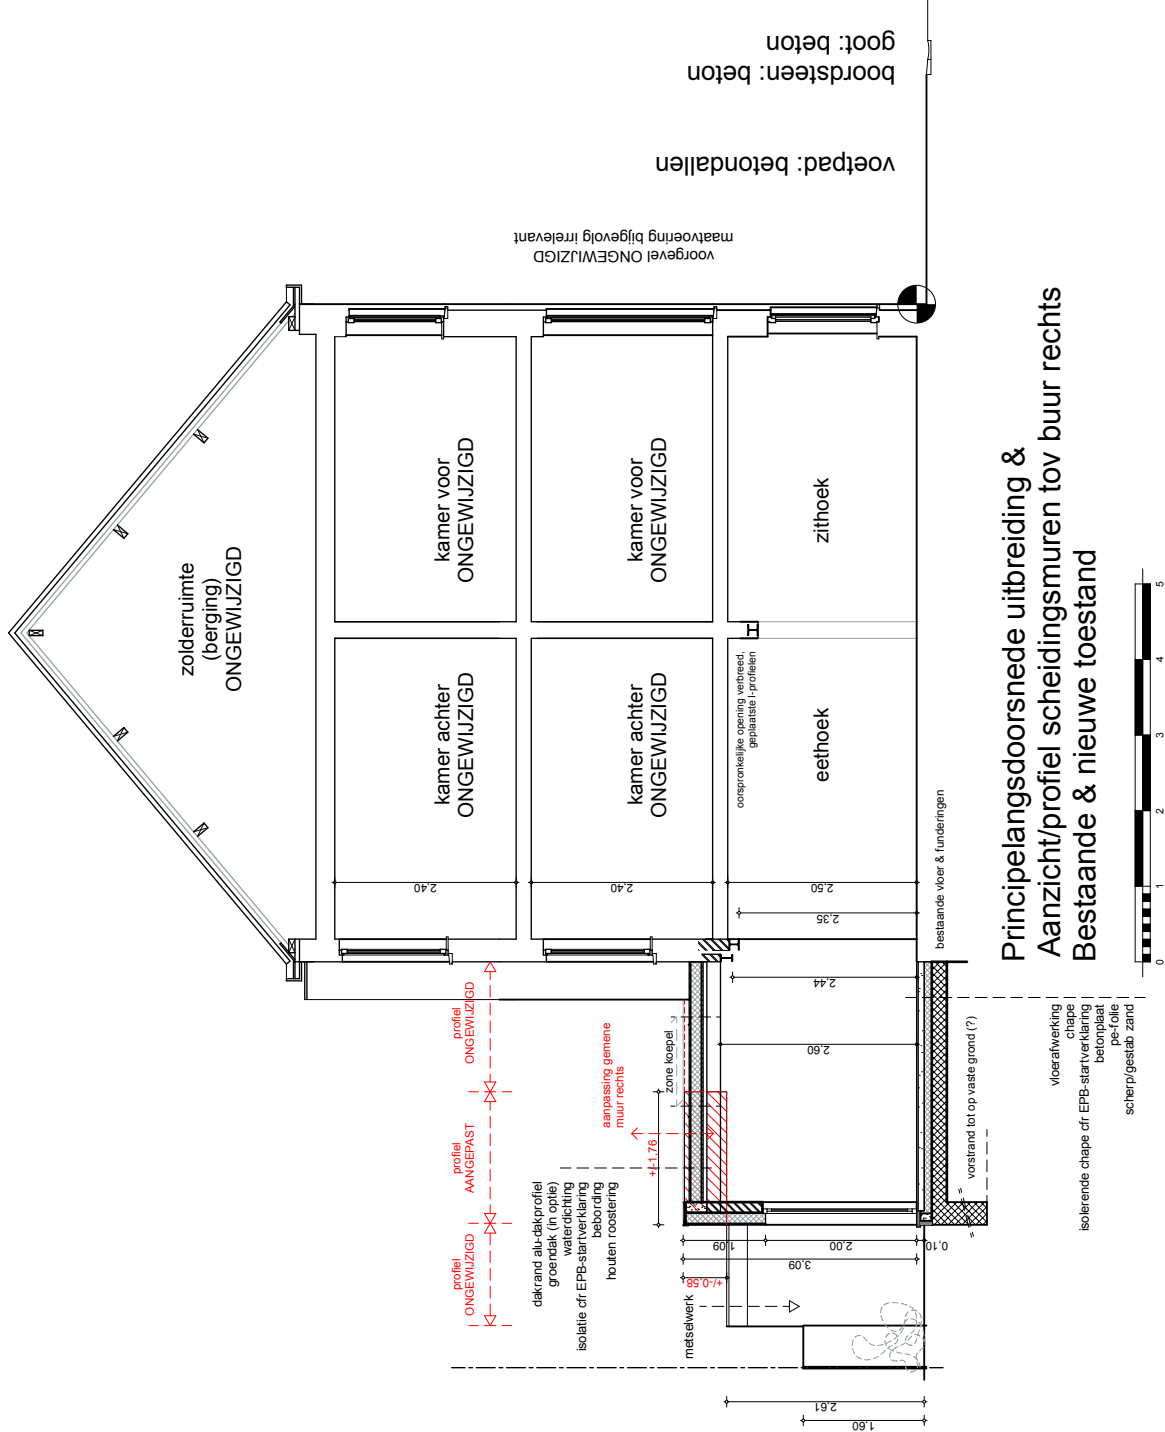

Principalsdoorsnede uitbreiding &
Aanzicht/profiel scheidingsmuren tov buur rechts
Bestaande & nieuwe toestand



dossier 2014/P/391	Gelegen:	Opdrachtgever:	Doorsneden
Uitbreiding rijwoning	Drongensesteenweg 164, 9000 Gent	Dhr Tazur Ahmed	Doorsnede A-A
architect Peter Roels - 09 231 59 34 - p.p.roels@pandora.be	Dries 15 - 9070 Heusden / Destelbergen	Schaal (A4): 1:100	BA_TADG_S__B_01