

GEEN WERKEN AL UITGEVOERD NOCH GEPLAND OF  
VOORPGESTELD VERDIEPINGEN HOOFDVOLUME

Opmerking oorspronkelijk bestaande toestand (in het bijzonder scheidingen/afsluitingen tov buurpercelen ter hoogte van koer/-  
uitengedied):

Deze werd 'gereconstrueerd' op basis van eerdere foto's (zie fotoreeks) en teruggevonden gegevens.

Algemeen:

De plannen geven de huidige toestand weer. Er werd niets afgebroken en/of verwijderd.

Alle maten dienen dus door de aannemer i.f.v. zijn specifieke uit te voeren werken gecontroleerd te worden.

De weergegeven percelengrenzen (vul bij verboduwingen) zijn in beginsel (tenzij opmetingsplan landmeter) vermoedelijke grenzen.

Er wordt vanuit gegaan dat de muren 'loodrecht' op elkaar staan, tenzij duidelijk weergegeven op de plannen)


Alle technische fiches en uitvoeringsplannen dienen door de aannemers ten laatste één maand na beëindiging van hun werken (of  
voorlopige oplevering) voorlegd te worden.

Plannen van bv stabiliteitsstudie hebben voorrang op deze plannen.

Veiligheidscoördinator én EPB-verslaggever dient te worden aangesteld.

Alle werken worden uitgevoerd 'volgens de regels van de kunst' en cfr alle geldende voorschriften incl EPB-regelgeving (en startverklaring  
EPB-verslaggeving).

Autonomie, optische rookmelders dienen voorzien cfr NBN EN 14604.

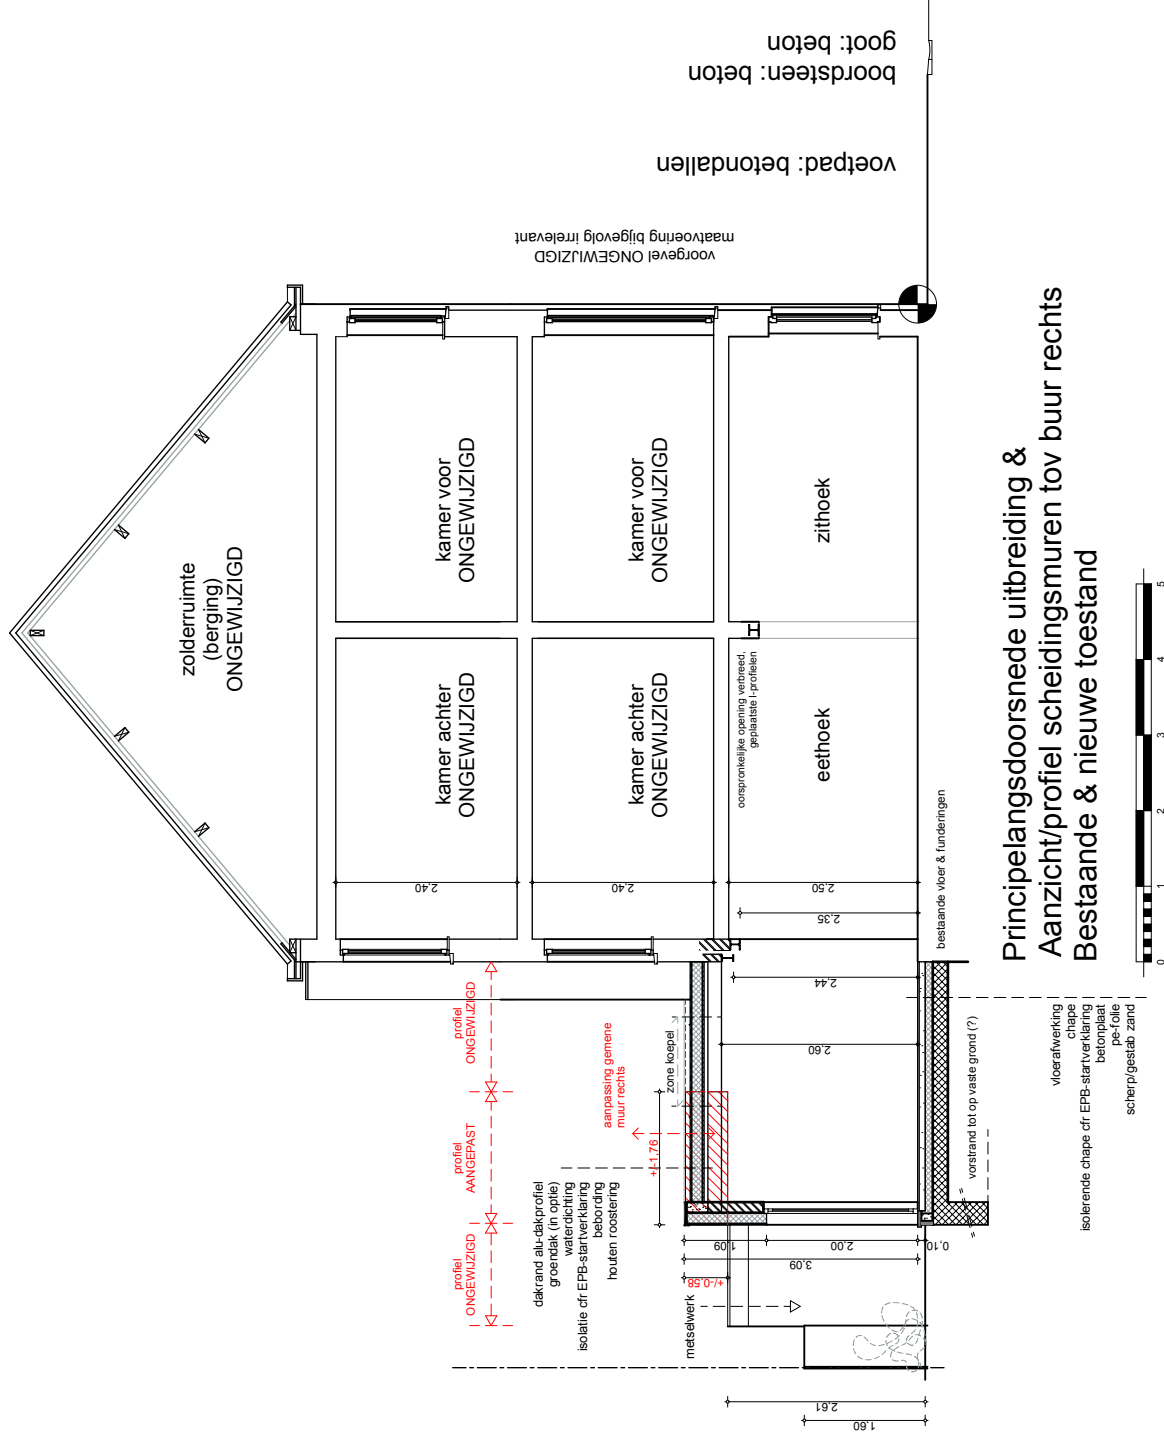

Principelangsdoornede uitbreiding &  
Aanzicht/profiel scheidingsmuren tov buur rechts  
Bestaande & nieuwe toestand

dossier  
2014/P/391

## Uitbreiding rijwoning

Gelegen:

Drongensesteenweg 164, 9000 Gent

Dhr Tazur Ahmed

Opdrachtgever:

## Doorsneden

Doorsnede A-A

architect Peter Roels - 09 231 59 34 - [p.p.roels@pandora.be](mailto:p.p.roels@pandora.be) Dries 15 - 9070 Heusden / Destelbergen

|              |       |
|--------------|-------|
| Schaal (A4): | 1:100 |
|--------------|-------|

BA\_TADG\_S\_\_N\_01