


GEEN WERKEN AL UITGEVOERD NOCH GEPLAND OF
VOORPGESTELD VERDIEPINGEN HOOFDVOLUME

Opmmerking oorspronkelijk bestaande toestand (in het bijzonder scheidingen/afsluitingen tov buurpercelen ter hoogte van koerl/

buitengebied).
 Deze werd 'gereconstrueerd' op basis van eerdere foto's (zie fotoreeks) en teruggevonden gegevens.
 Algemeen:
 De plannen geven de huidige toestand weer. Er werd niets afgebroken en/of verwijderd.
 Alle maten dienen dus door de aannemer i.t.v. zijn specifieke uit te voeren werken gecontroleerd te worden.
 De weergegeven perceelsgrenzen (en bij verboduwingen) zijn in beginsel (tenzij opmetingsplan landmeter) vermedelijke grenzen.
 (Er wordt vanuit gegaan dat de muren 'loodrecht' op elkaar staan, tenzij duidelijk weergegeven op de plannen)
 Alle technische fiches en uitvoeringsplannen dienen door de aannemers ten laatste één maand na beëindiging van hun werken (of voorlopige opheffing) voorgelegd worden.
 Plannen van bv stabieliteitsstudie hebben voorrang op deze plannen.
 Veiligheidscoördinator en EPB-verslaggever dient te worden aangesteld.
 Alle werken worden uitgevoerd 'volgens de regels van de kunst' en er alle geldende voorschriften incl EPB-regelgeving (en startverklaring EPB-verslaggeving).
 Autonome, optische rookmelders dienen voorzien cfr NBN EN 14604.

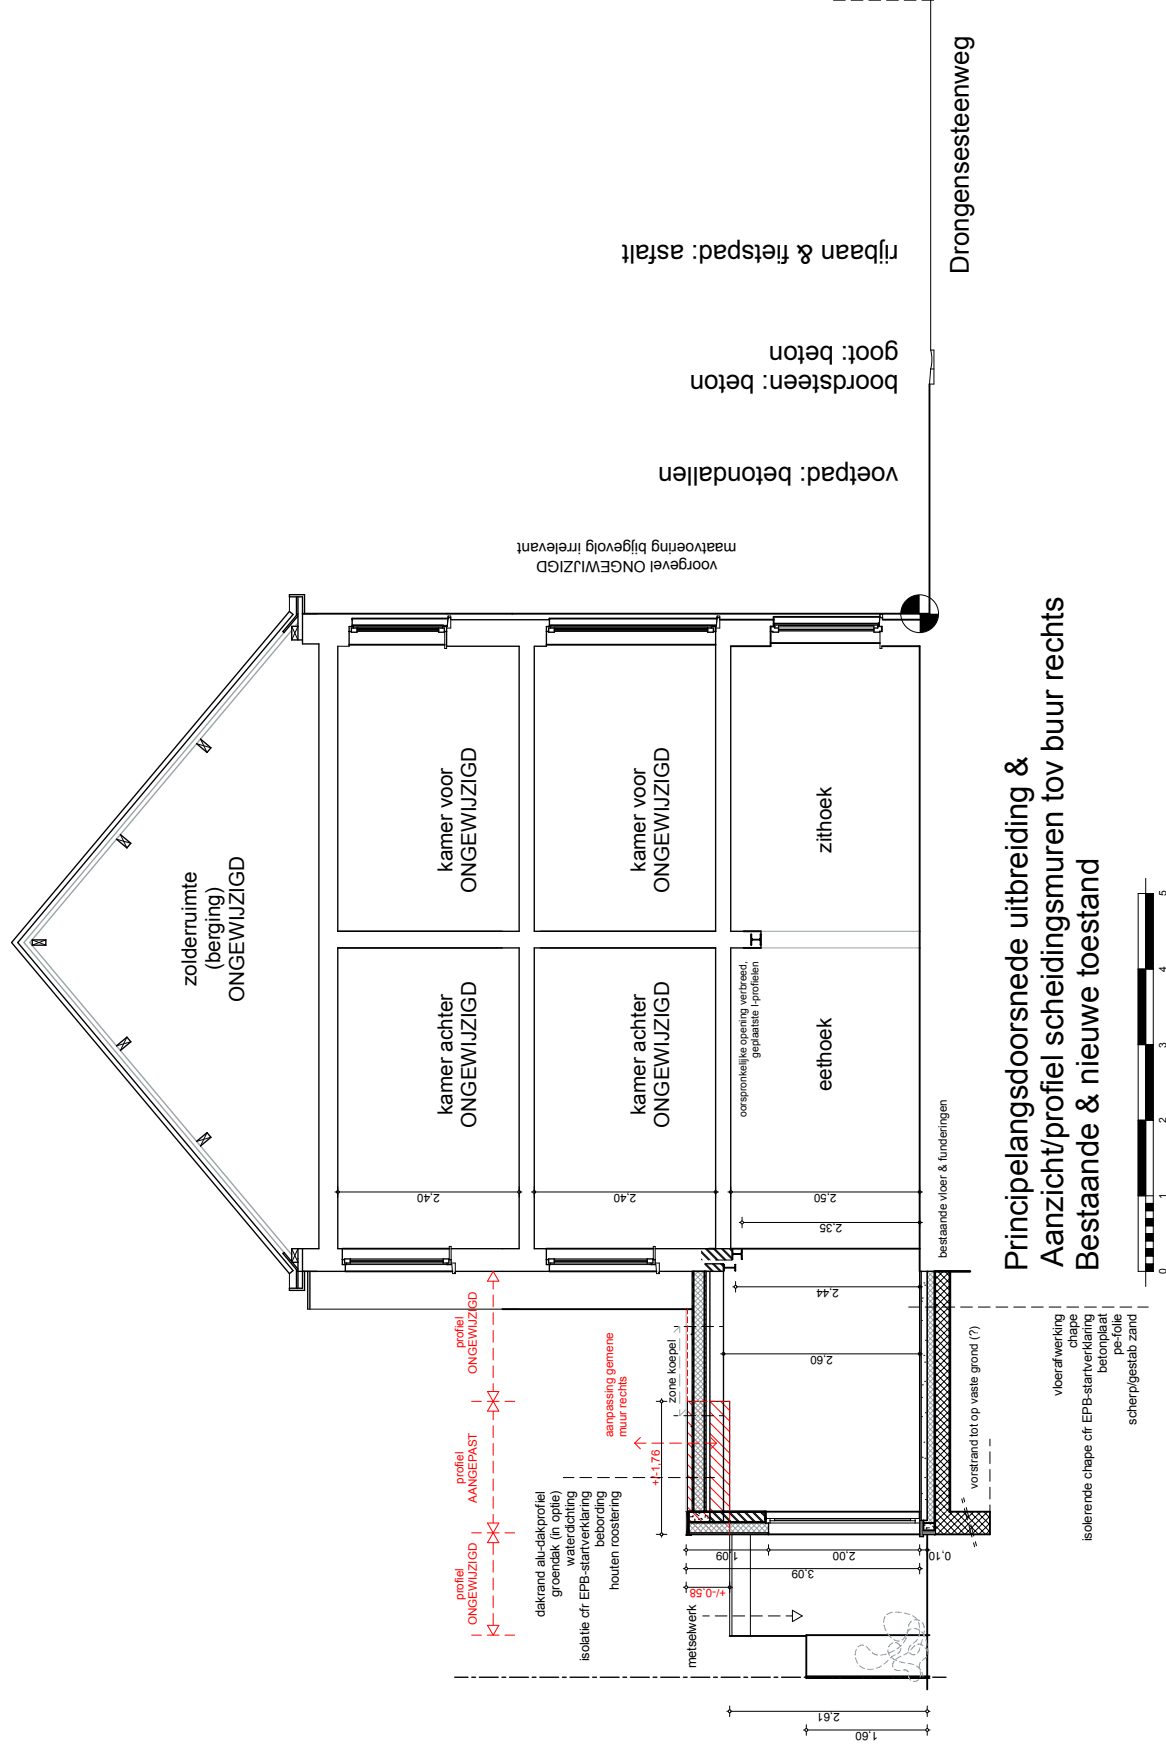

Principelangsdoorsnede uitbreiding &
Aanzicht/profiel scheidsmuren tov buur rechts
Bestaande & nieuwe toestand

dossier
2014/P/391

Uitbreiding rijwoning

Gelegen:

Drongensesteenweg 164, 9000 Gent

Dhr Tazur Ahmed

Opdrachtgever:

Terreinprofiel

Profiel tov buur rechts bestaand & nieuw

architect Peter Roels - 09 231 59 34 - p.p.roels@pandora.be Dries 15 - 9070 Heusden / Destelbergen

Schaal (A4):	1:100
--------------	-------

BA TADG T B 01