


overzichtsplan voorgevel
bestaande toestand.
schaal 1/200

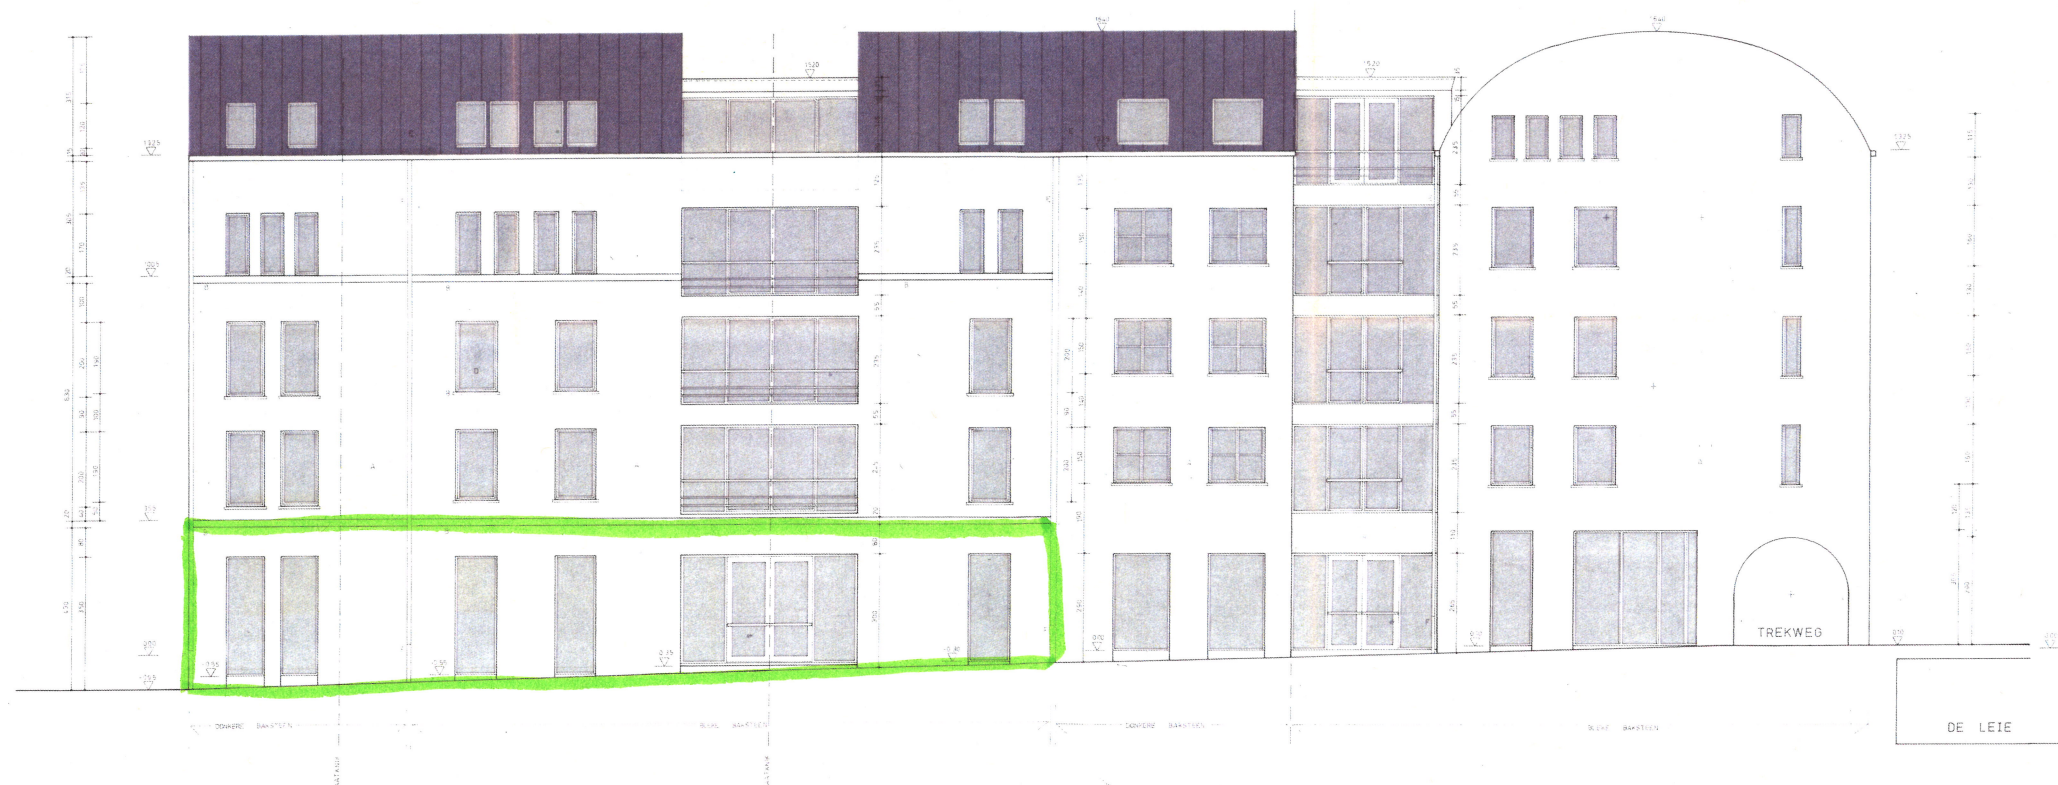

hierover gaat de aanvraag