


**ZIE BIJZONDERE
VOORWAARDE(N)**

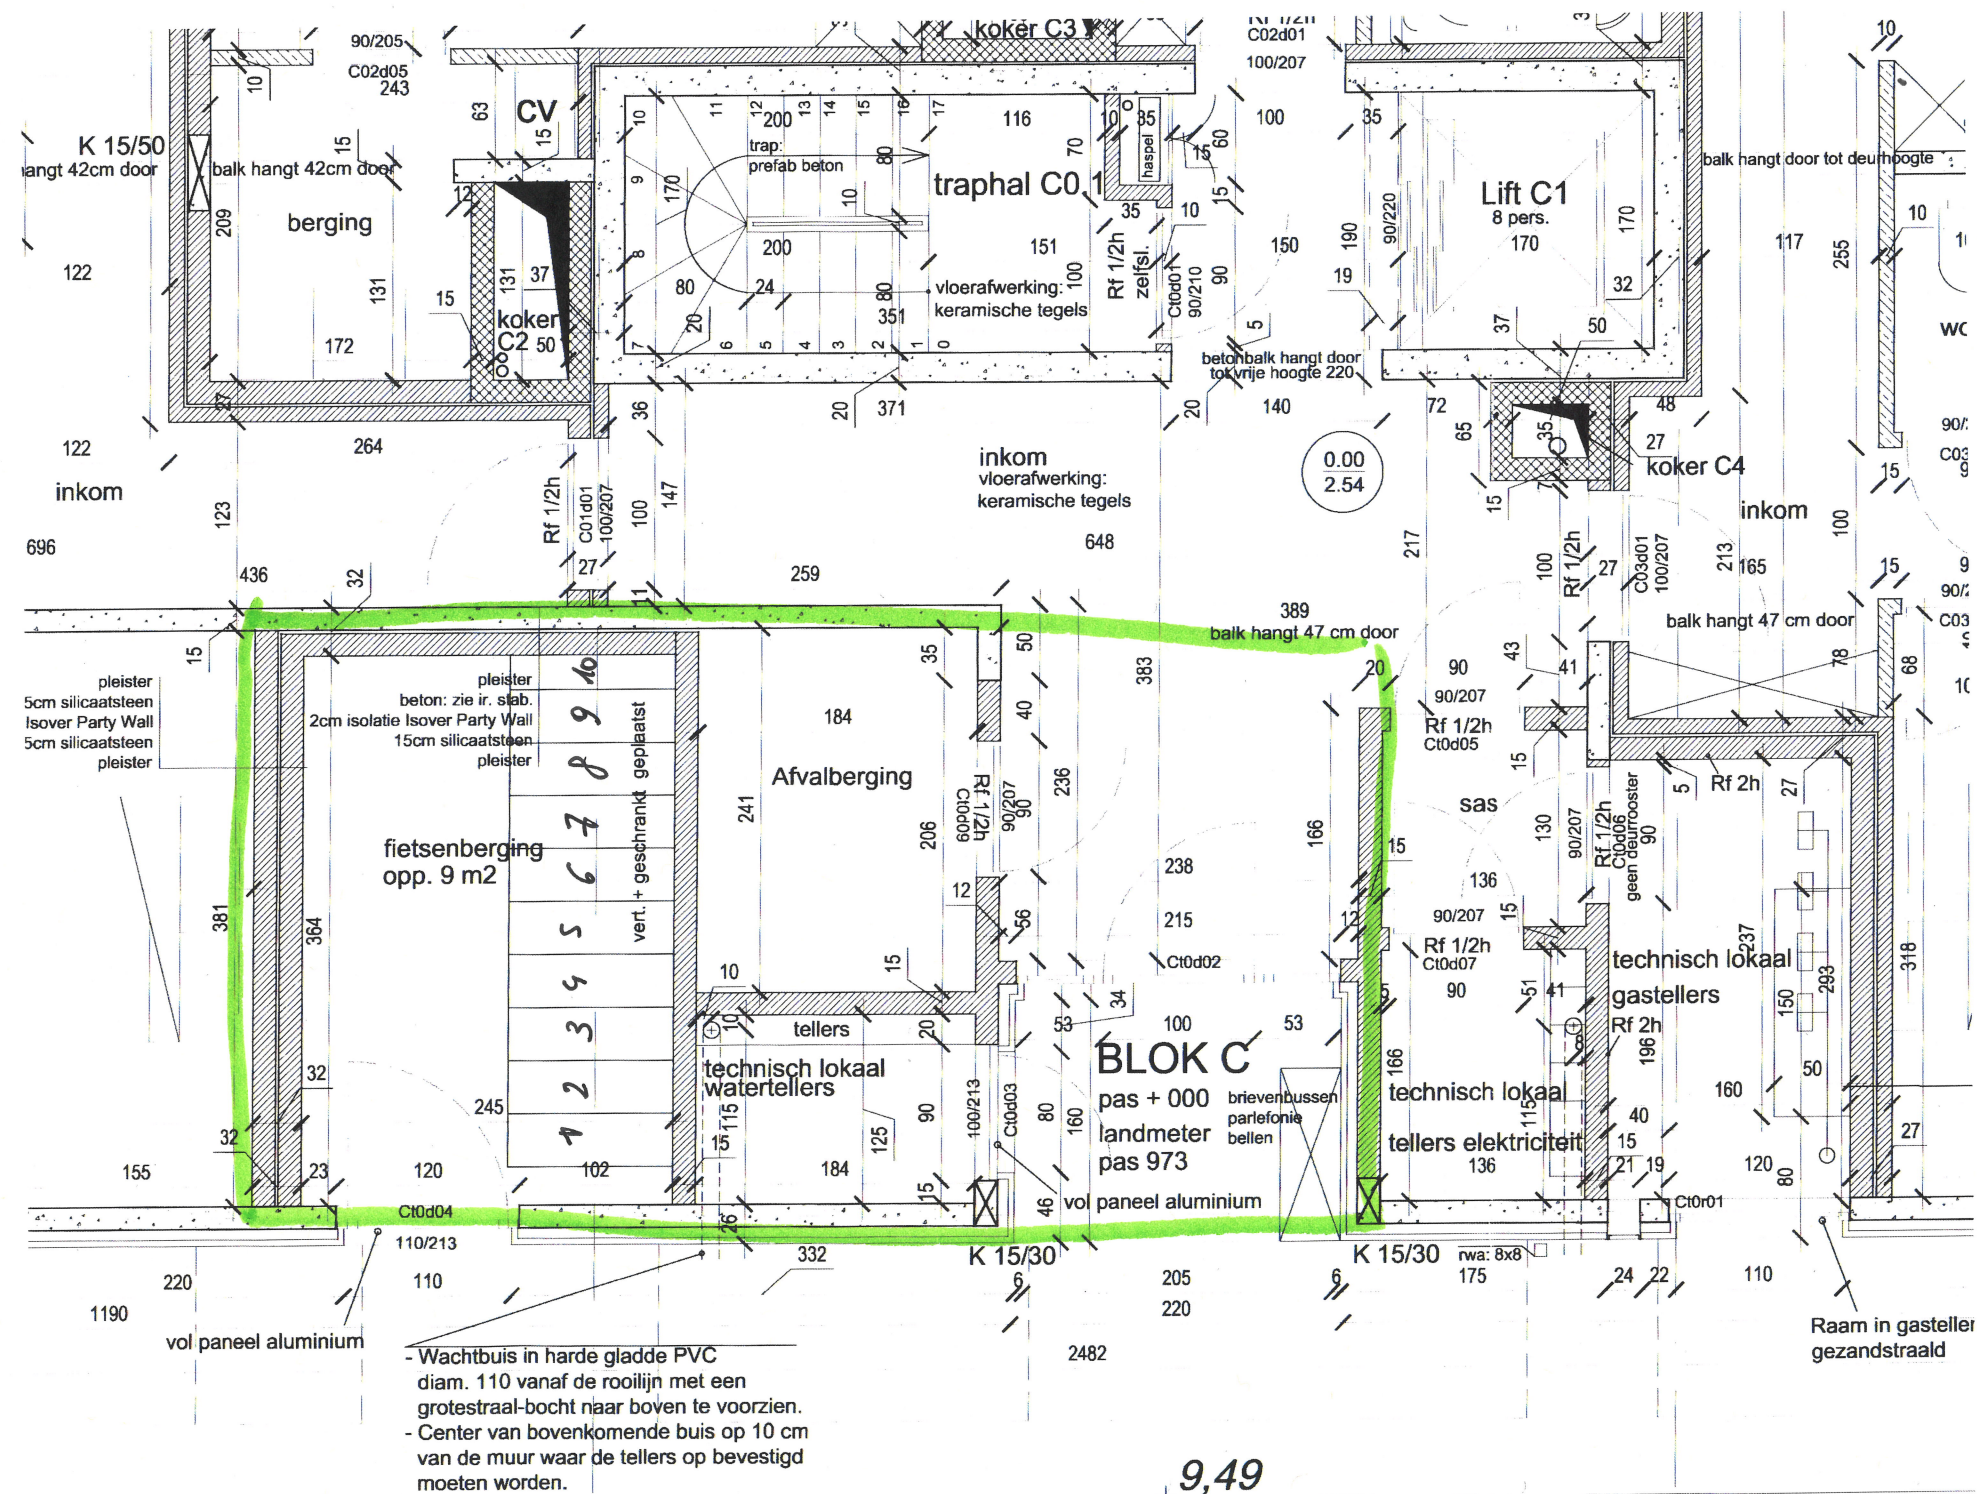

detailtekening
gelijkvloers : oorspronkelijke toestand = bestaande toestand = **nieuwe toestand**