


**ZIE BIJZONDERE
VOORWAARDE(N)**

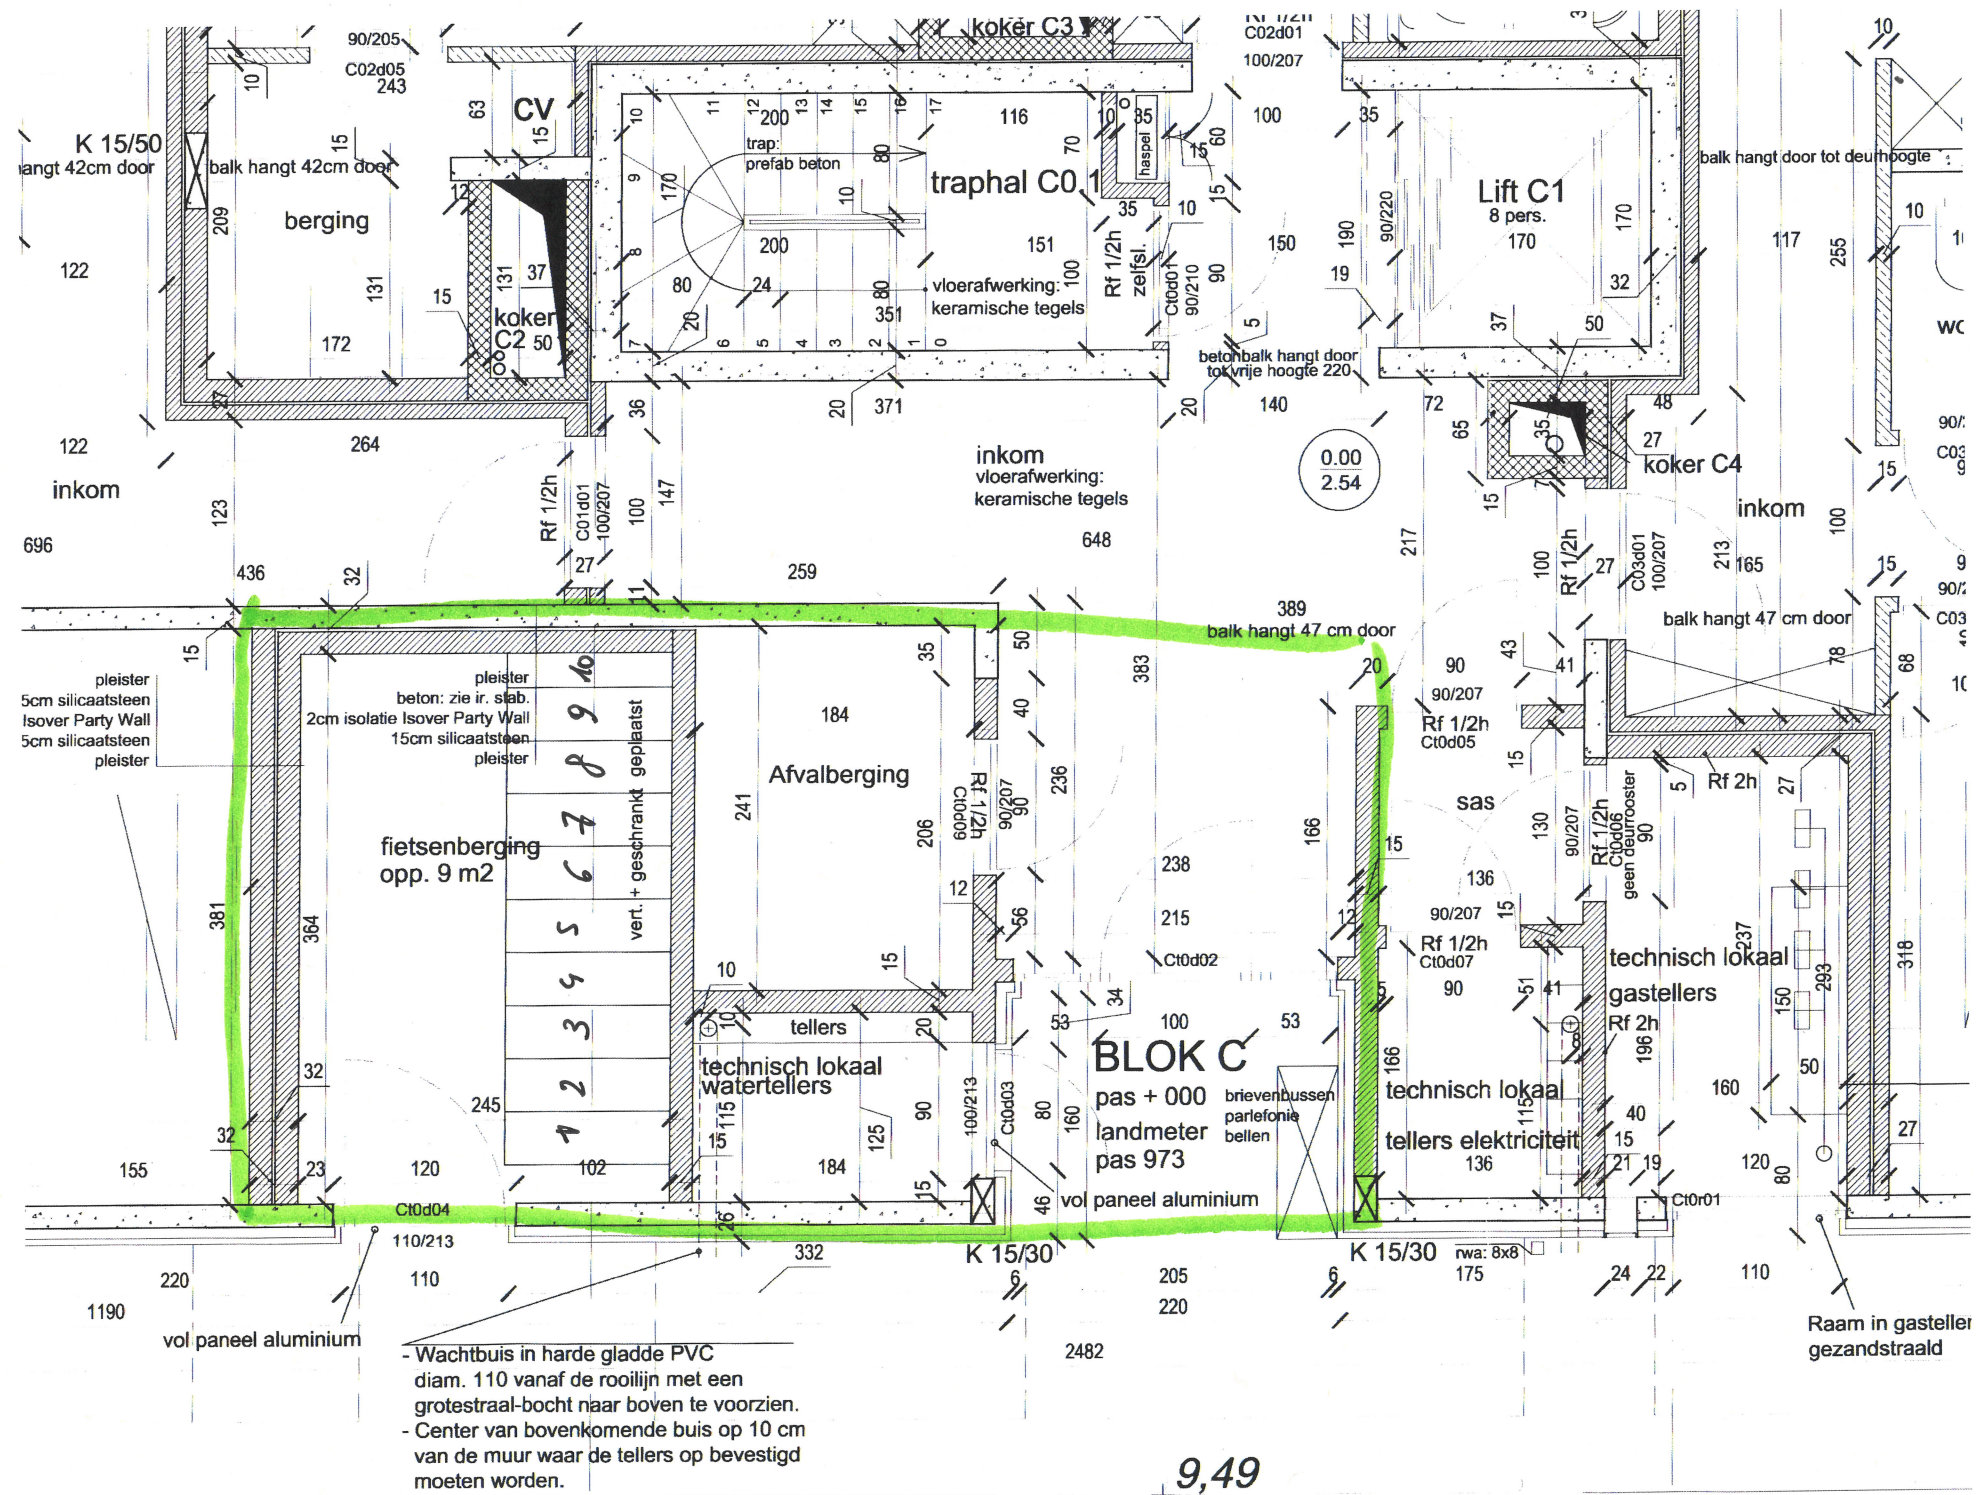

detailtekening : *oorspronkelijke toestand = bestaande toestand = nieuwe toestand*