


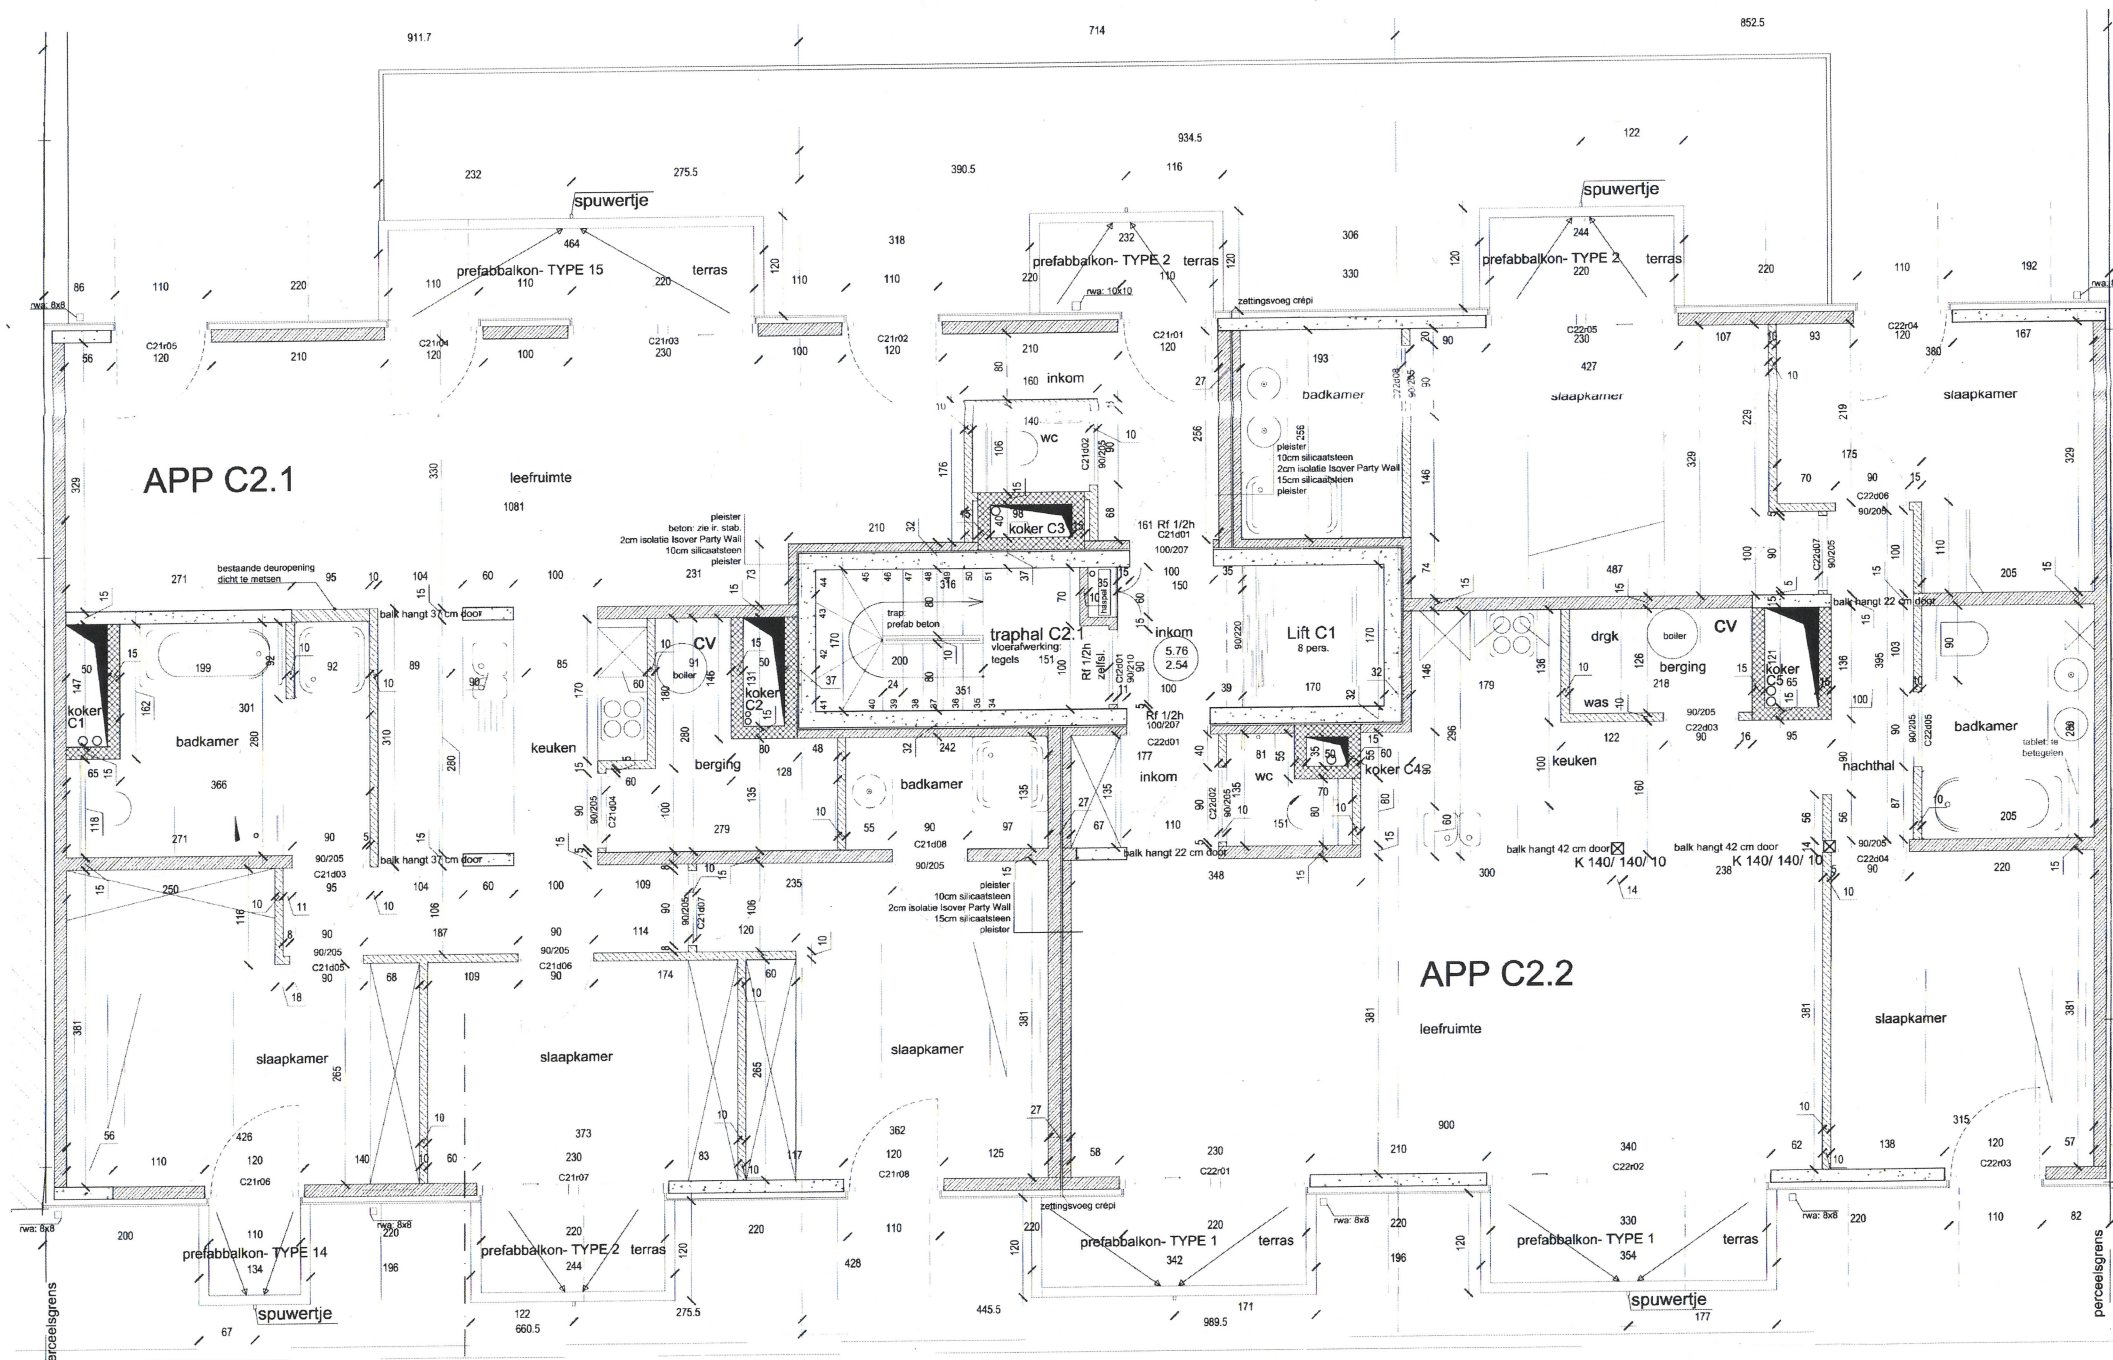

tweede verdieping schaal 1/100

oorspronkelijke toestand = **bestaande toestand** = nieuwe toestand.

