


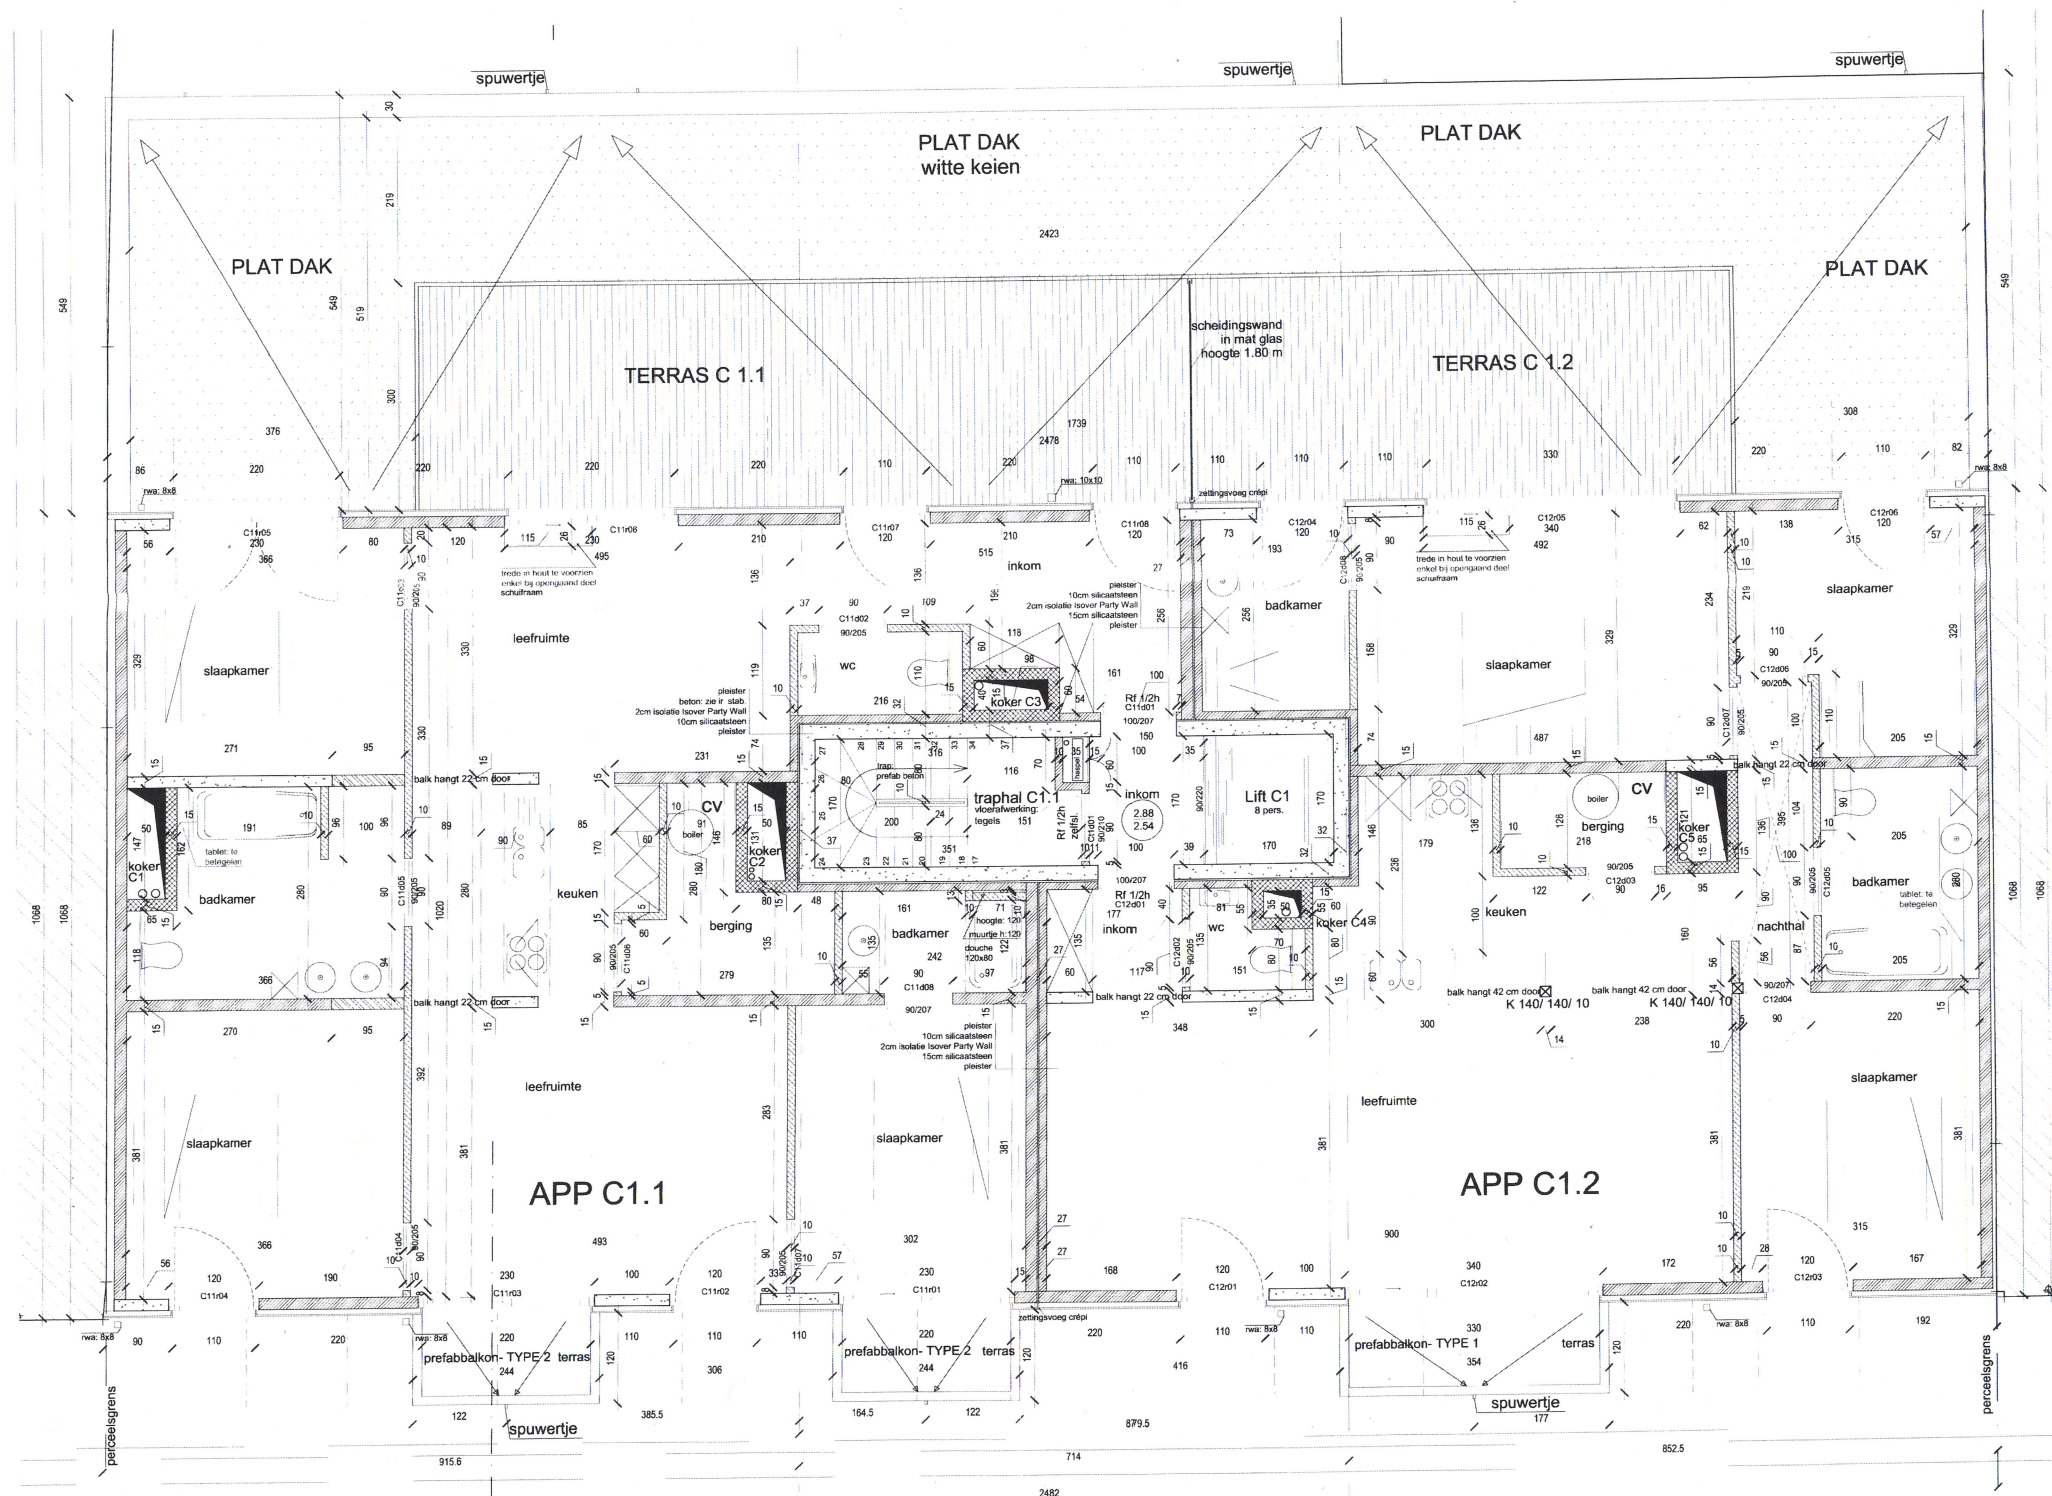

eerste verdieping schaal 1/100
oorspronkelijke = **bestaande toestand** = nieuwe toestand