



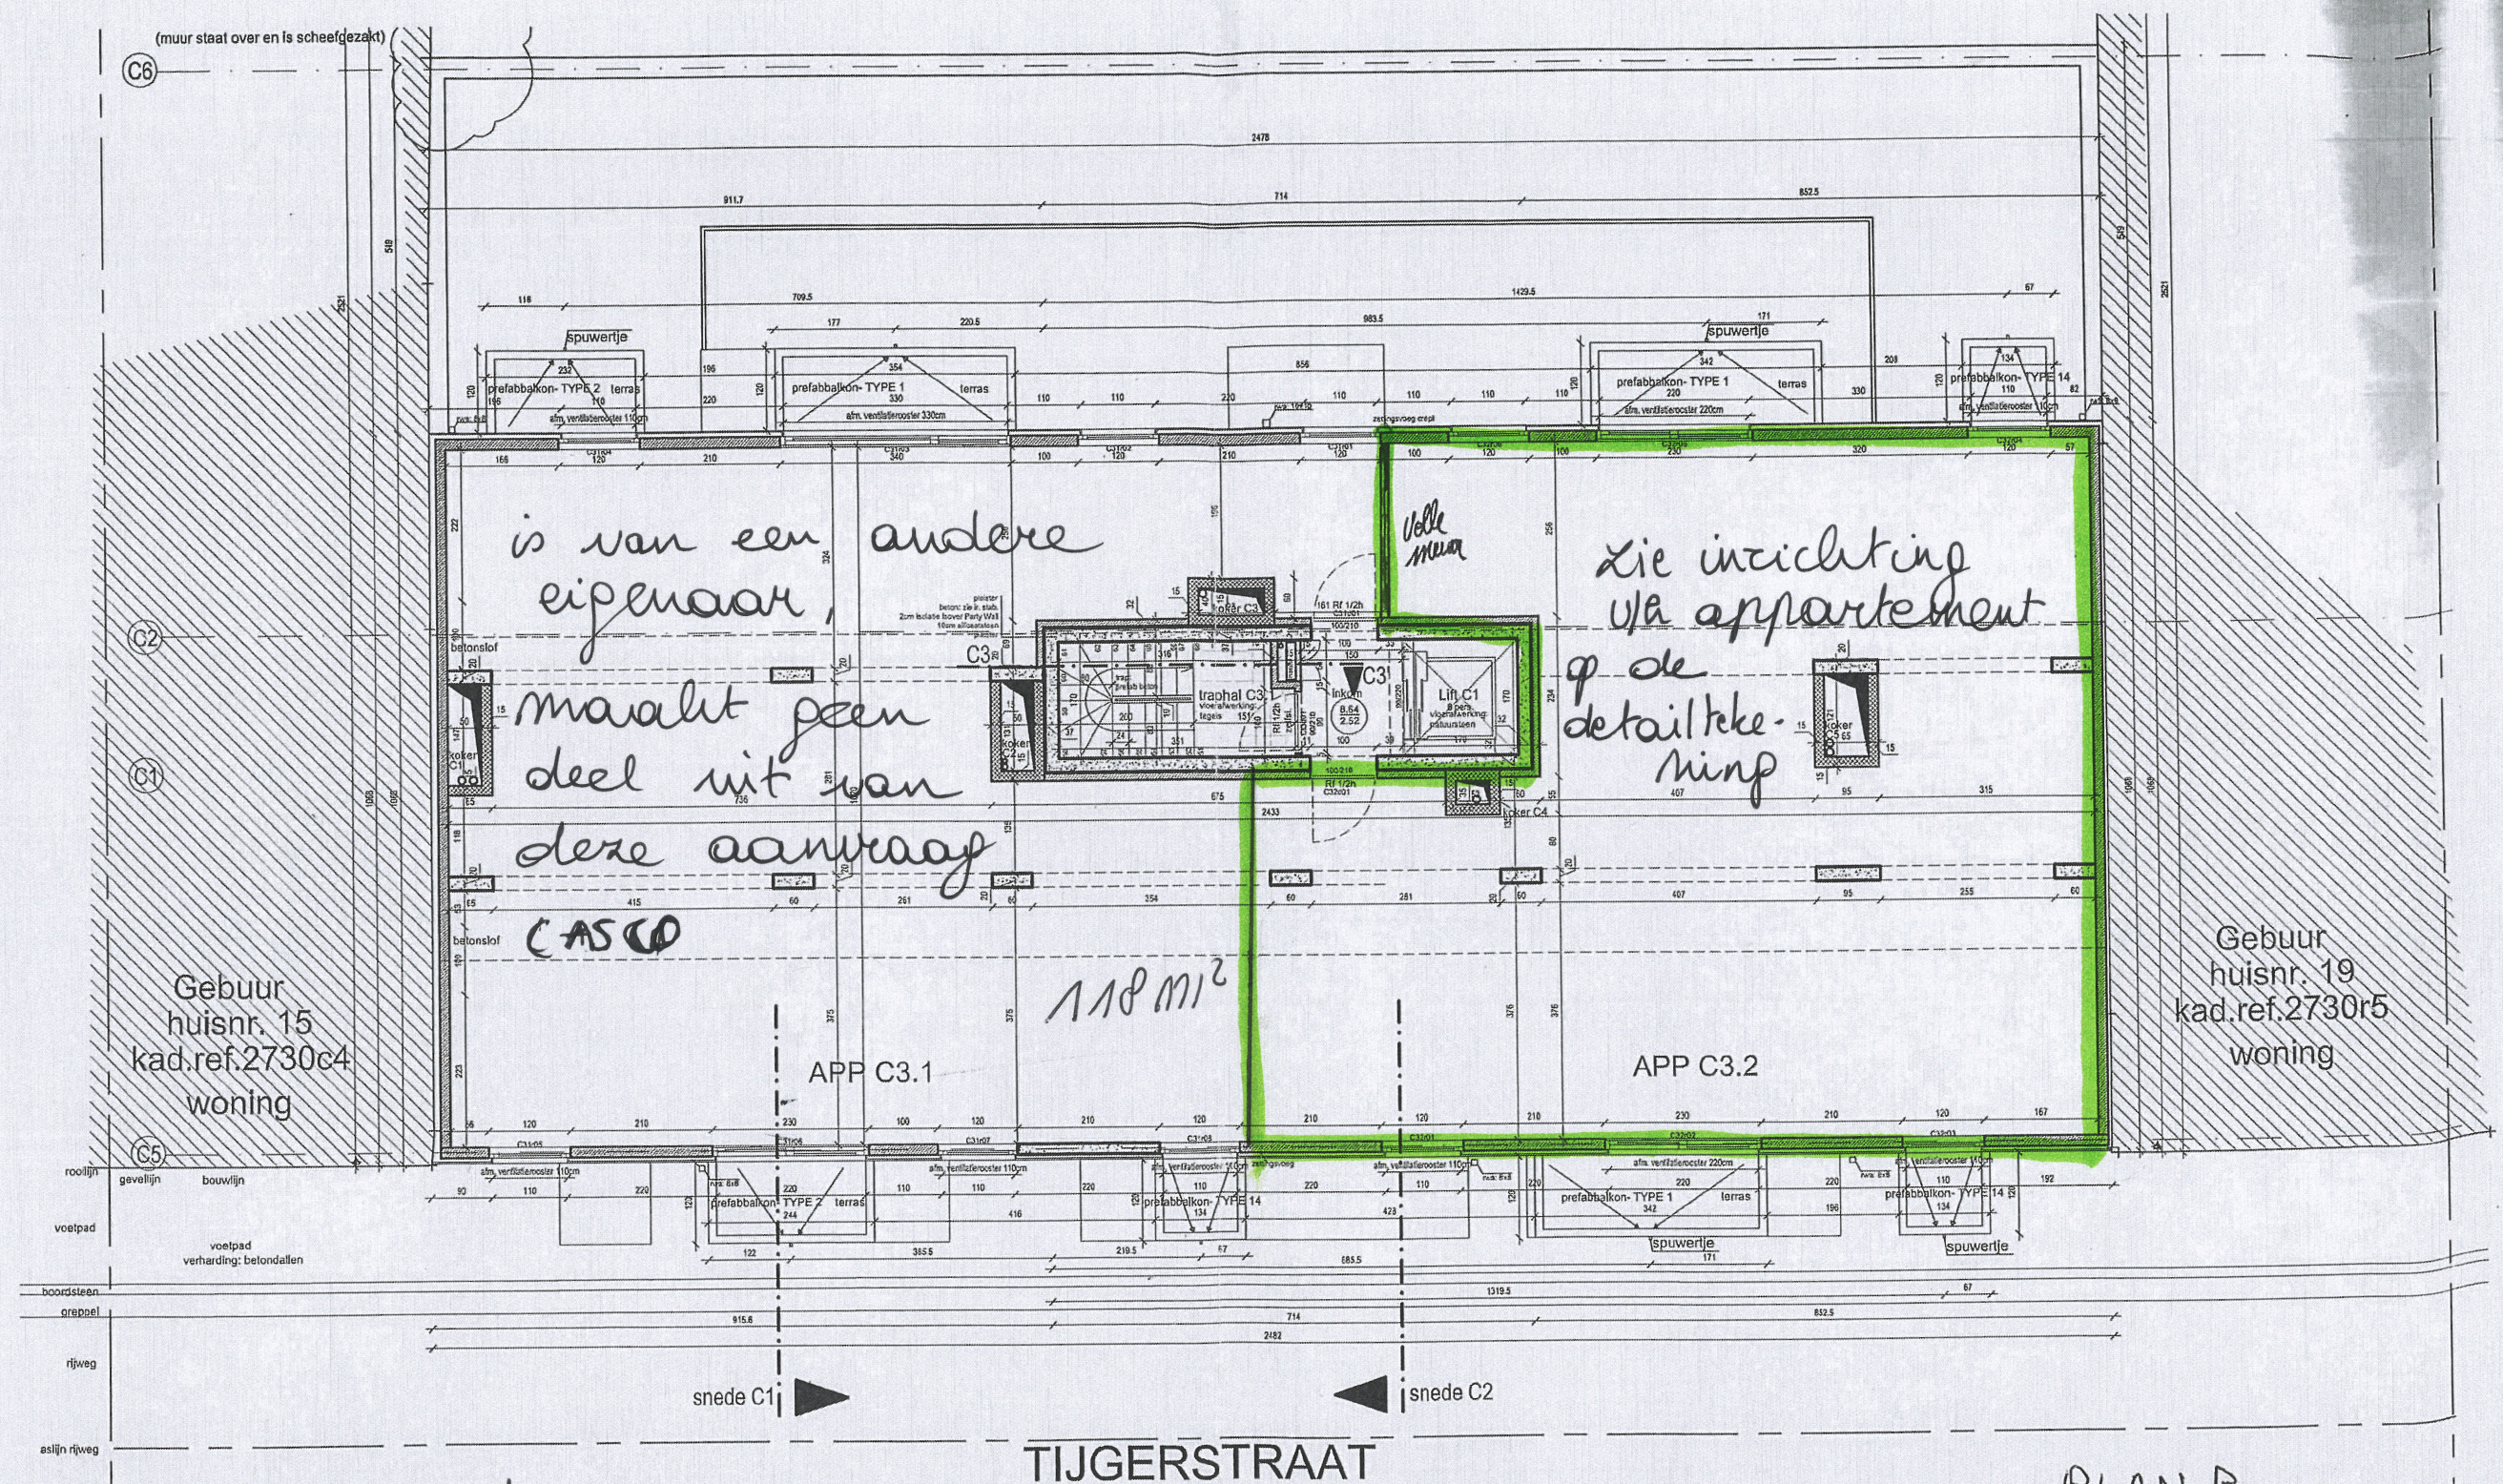

derde verdieping
schaal 1/100

bestaande = nieuwe toestand

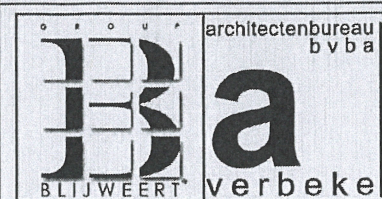

PROJECT: Bouwen appartementsgebouw - blok C
 INHOUD: Verkoopontwerp C3.1&C3.2 Toestand leeg
 O. ref.: GBD-C-112 DATUM: 06/11/2009
 FILE: GBD-112-UV-091106-blok C-jm.dwg

BOUWHEER: Blijweert Group NV
 ADRES: Dommelstraat 113
 9250 Sombeke (Waasmunster)

ONTWERP:
 Papegaaistraat 55
 9000 Gent

architectenbureau

a
 verbeke