


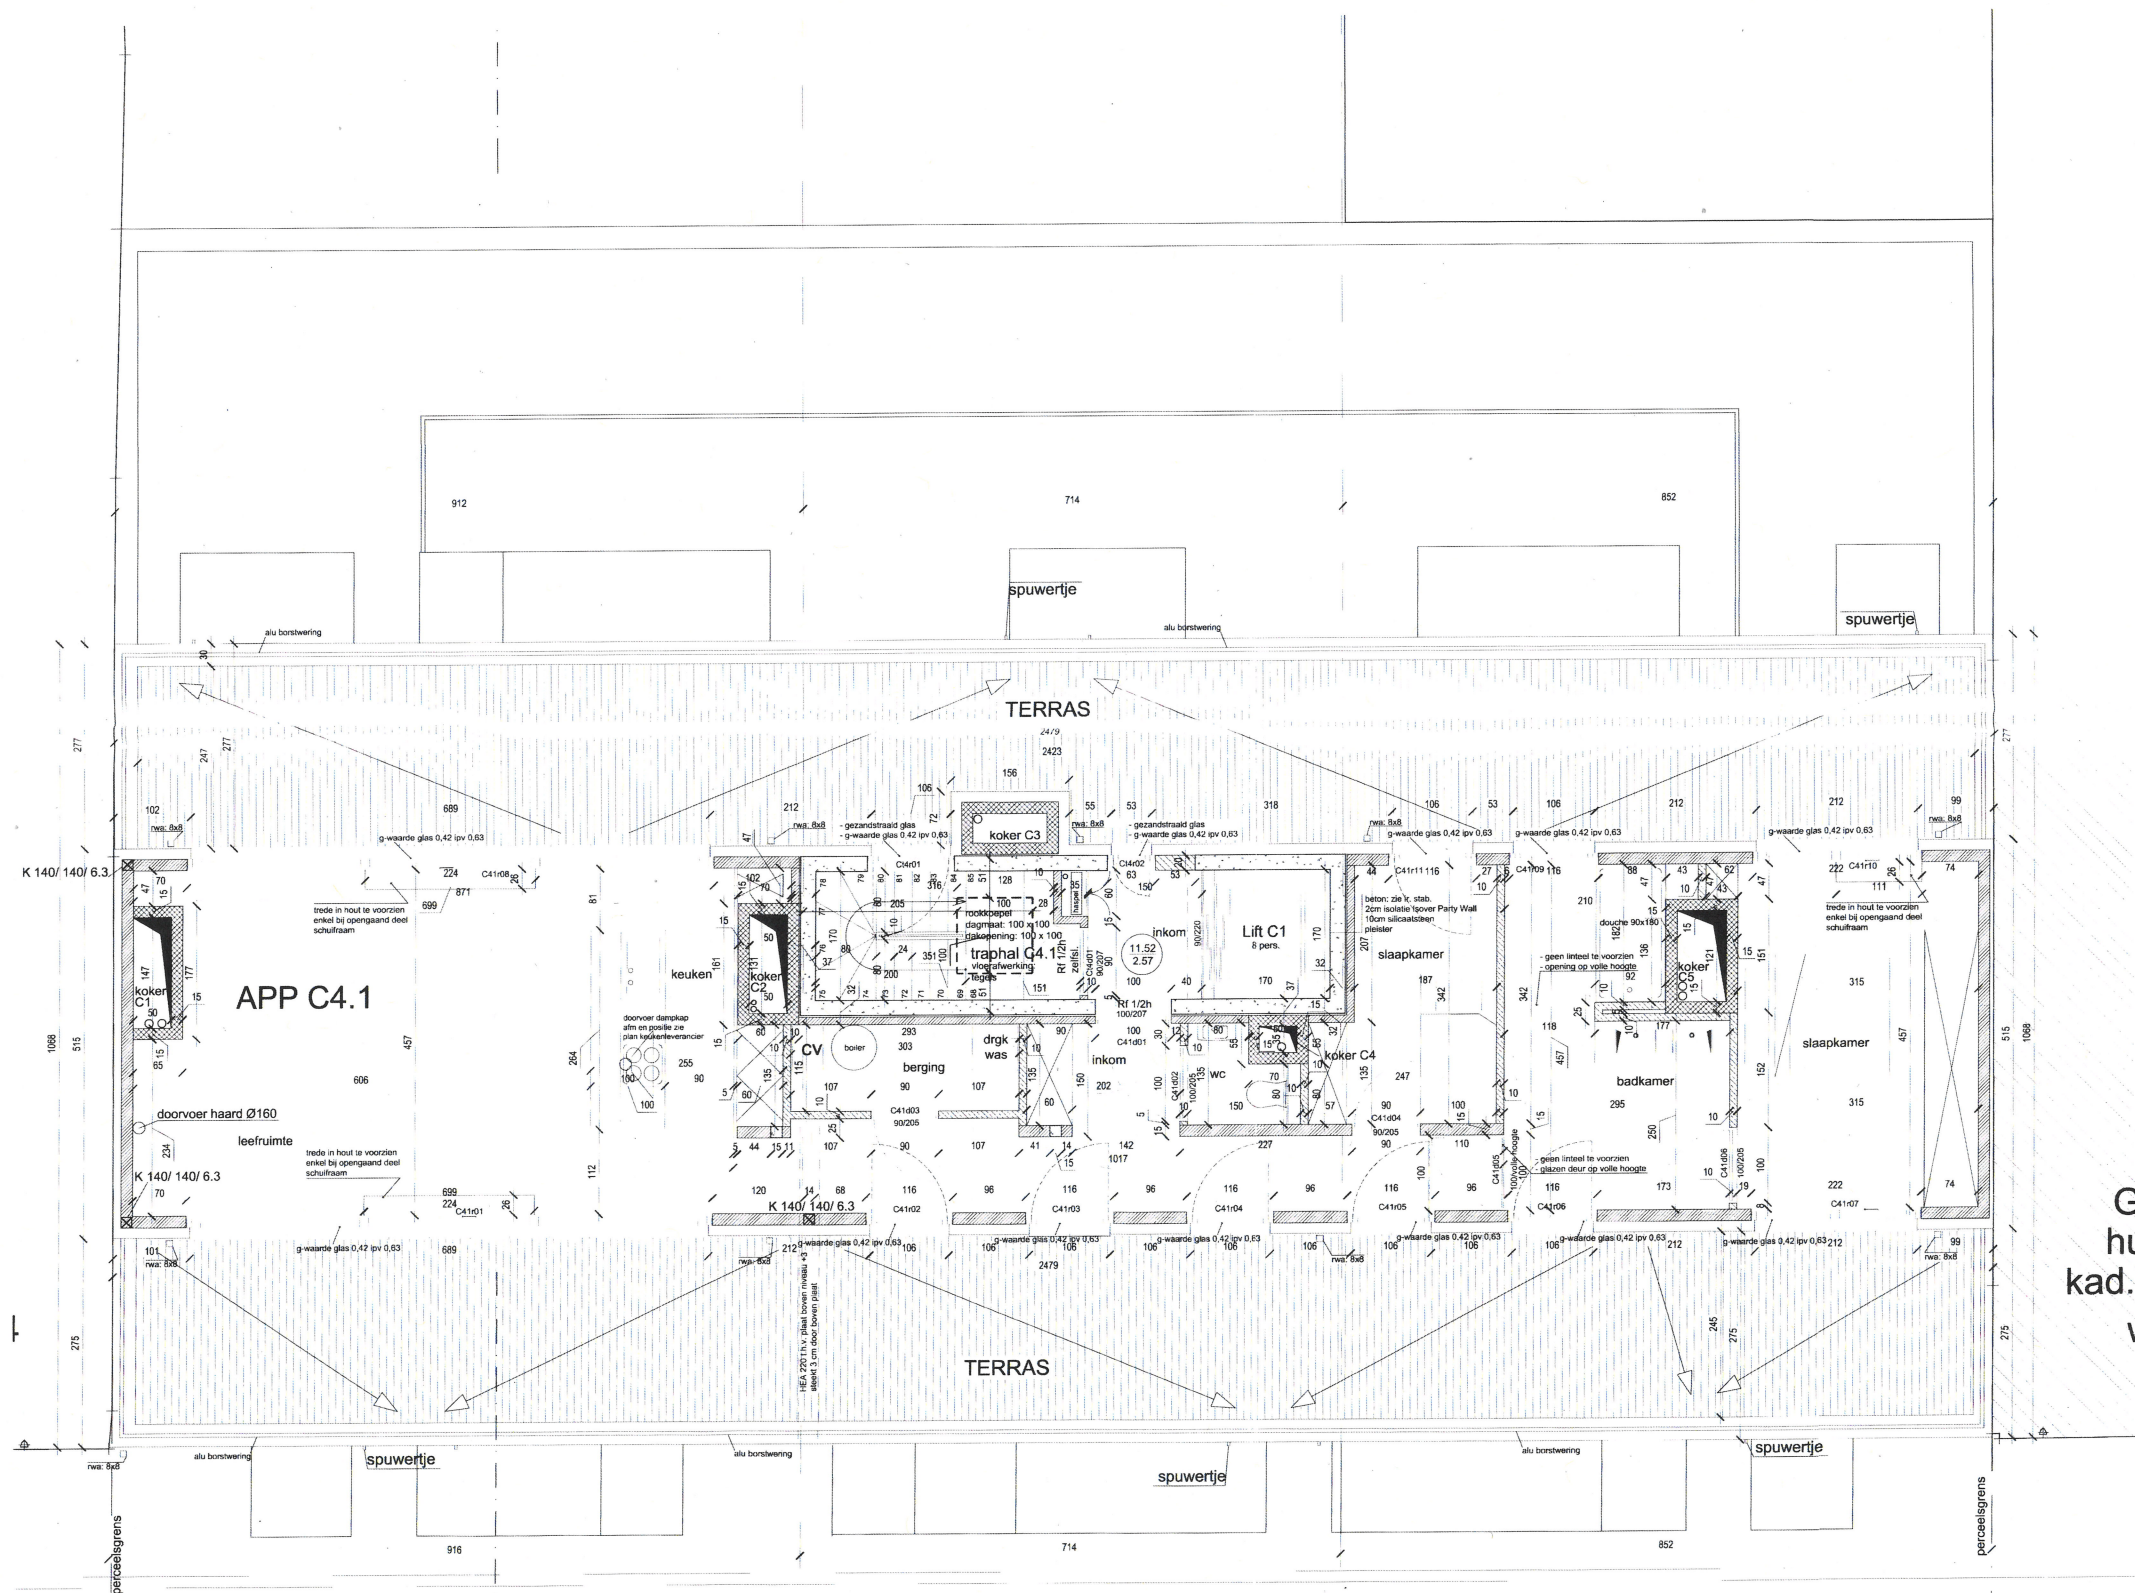

4e verdieping schaal 1/100
oorspronkelijke = **bestaande** = nieuwe toestand