


BA_Tijgerstraat_17_P_B_9_grondplan bestaande toestand gelijkvloers

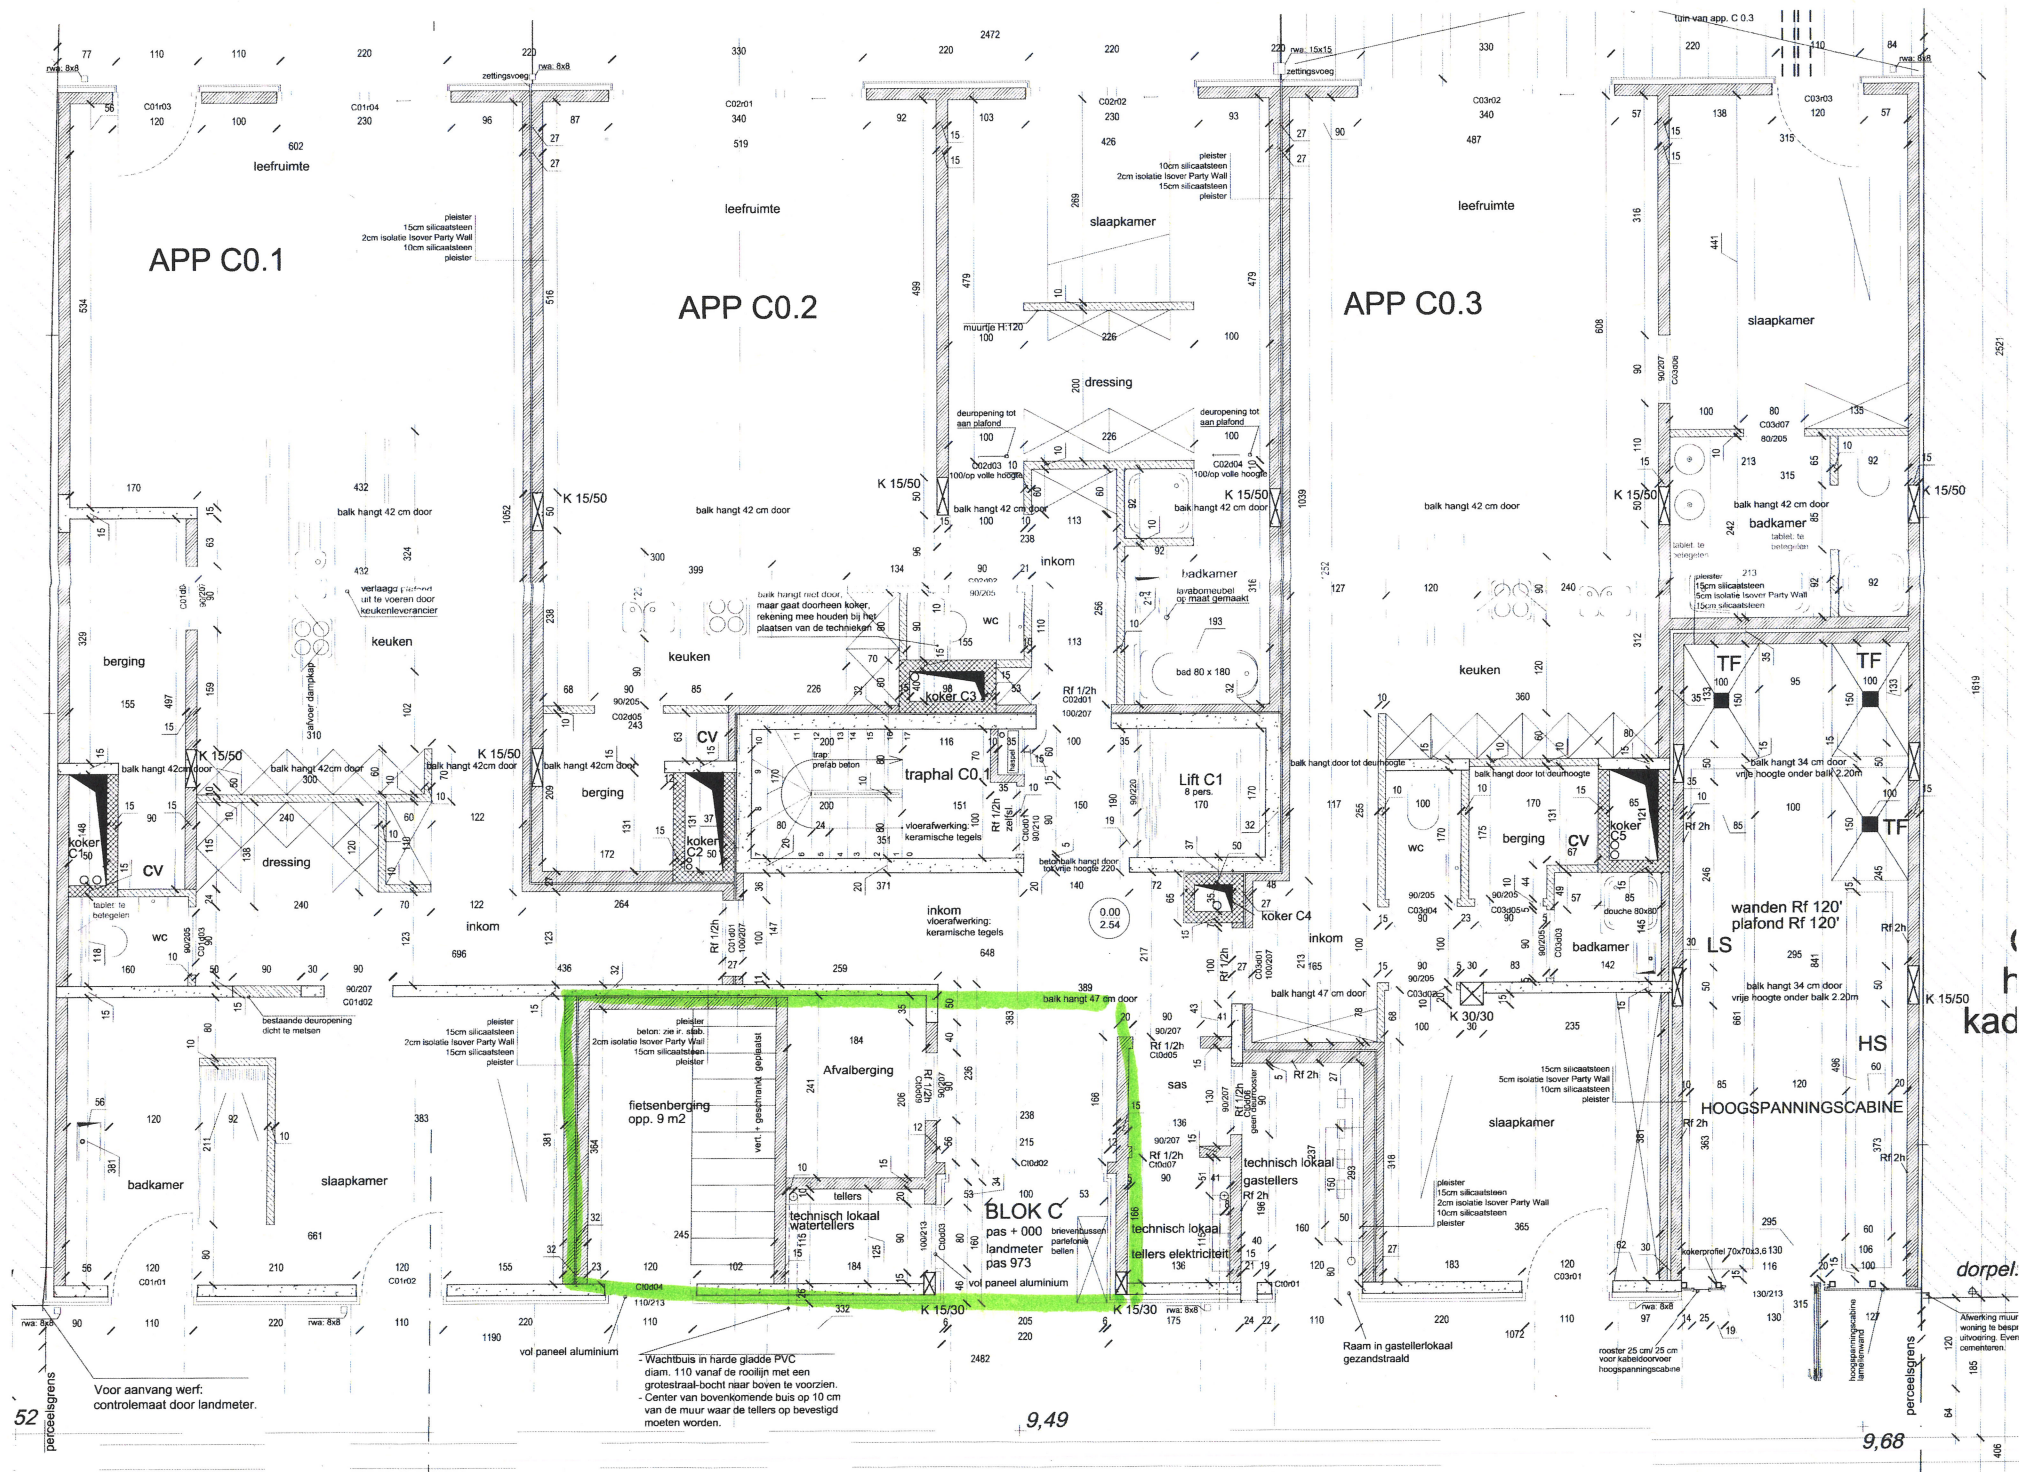

gelijk deers **bestaannde** = oorspronkelijke = nieuwe toestand
 schaal 1/100.
 zie detail tekening.