


**ZIE BIJZONDERE
VOORWAARDE(N)**

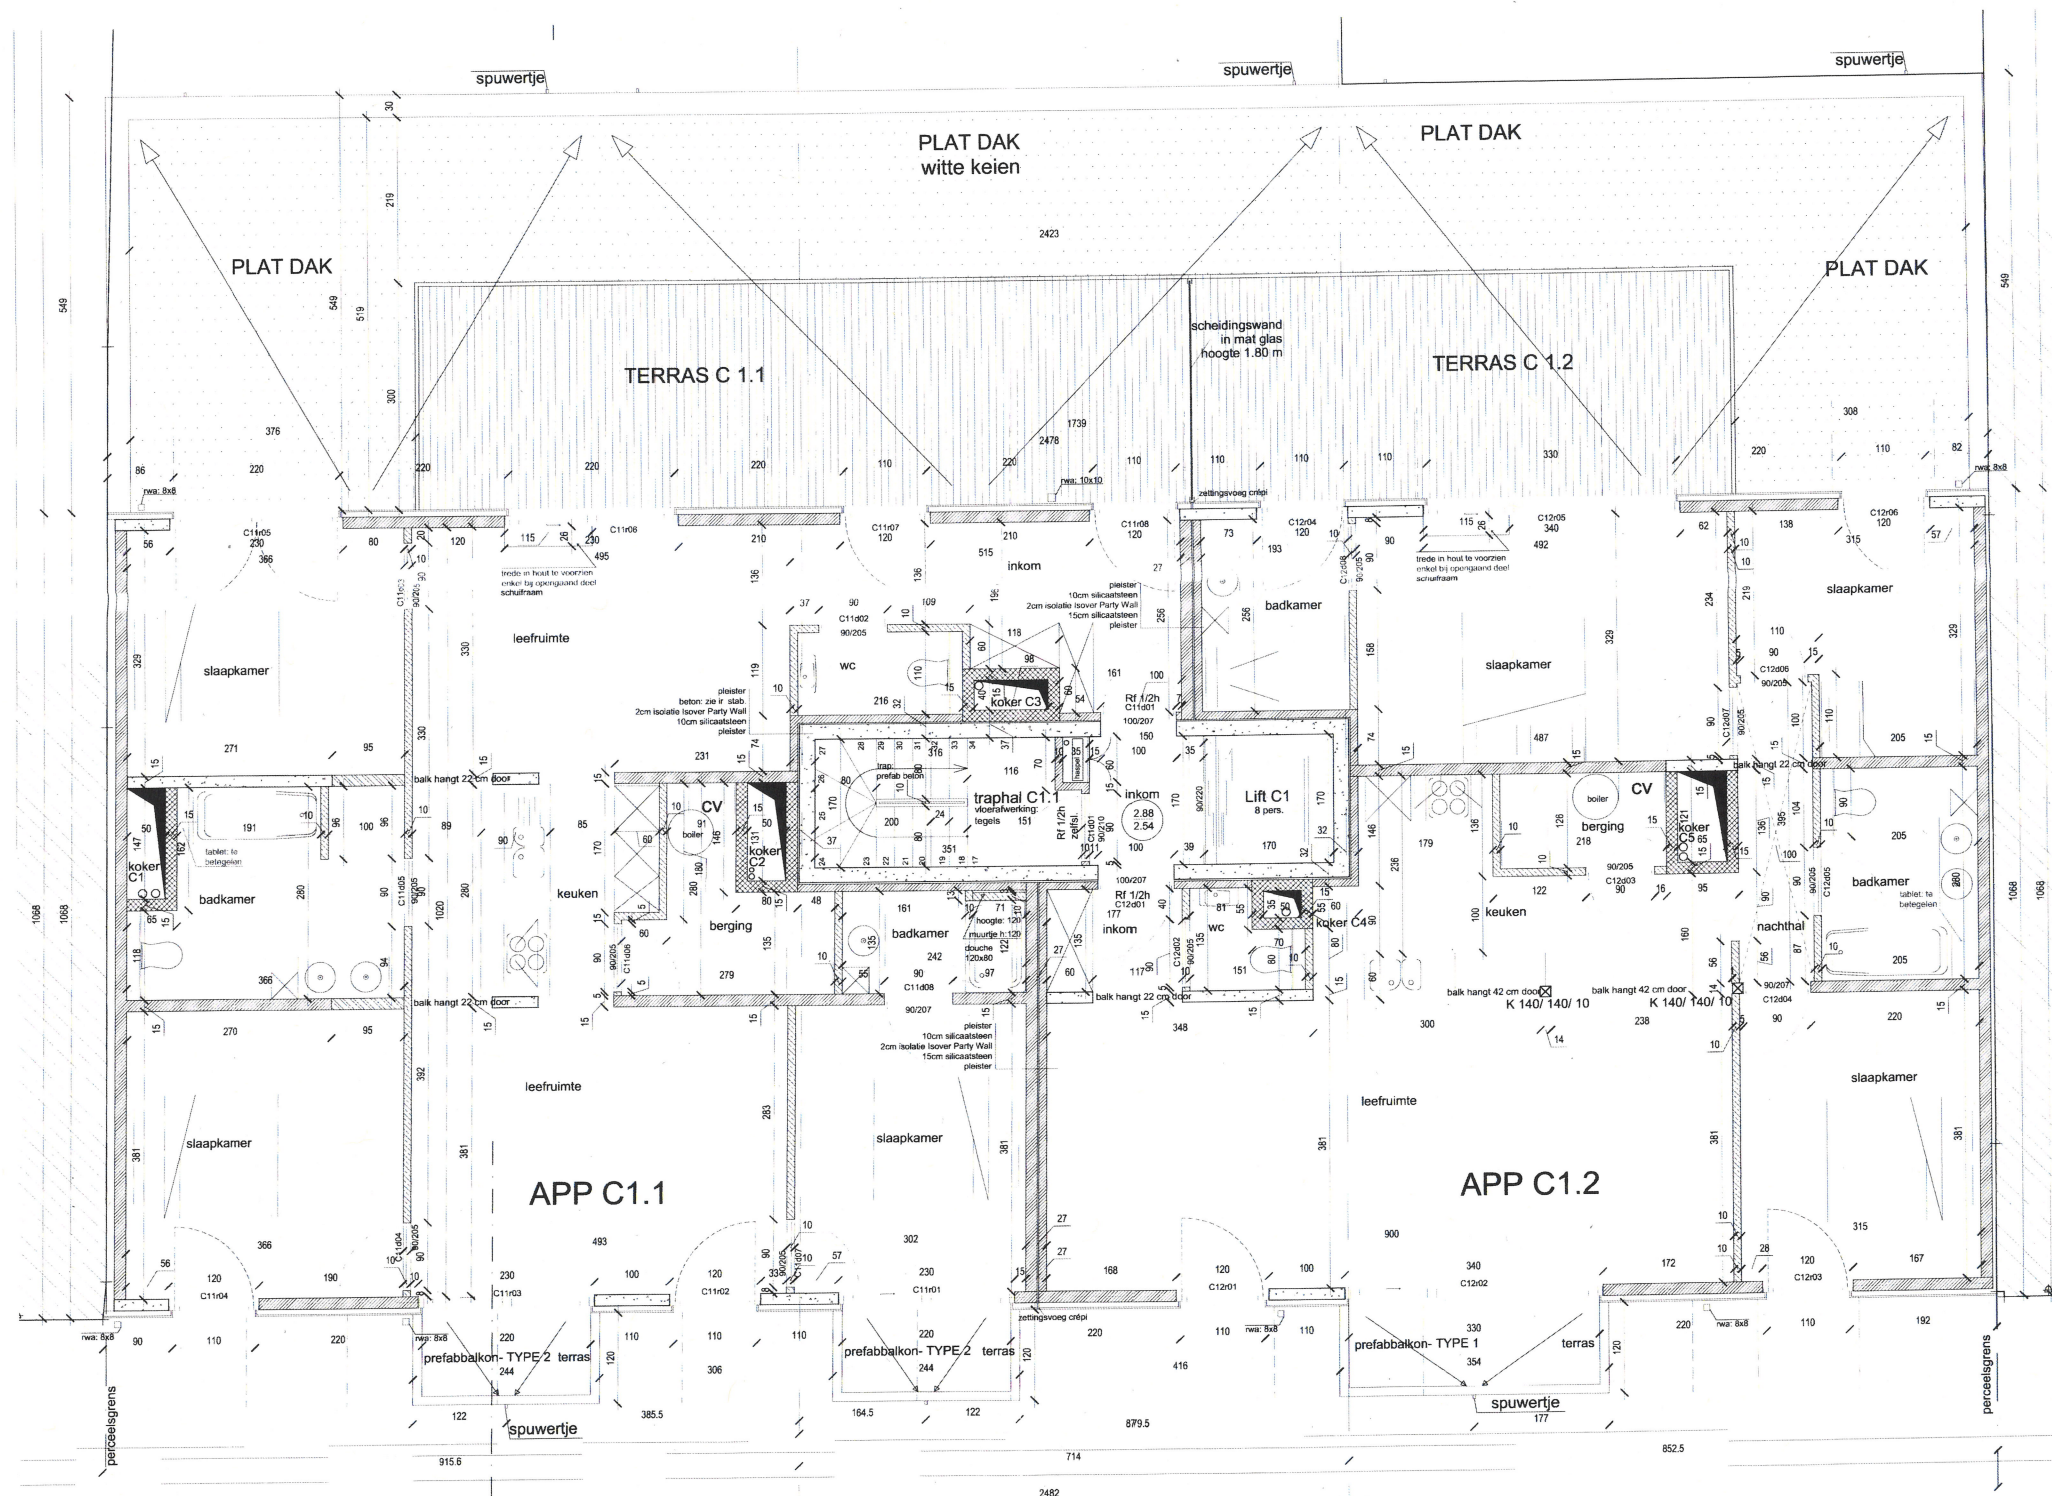

eerste verdieping schaal 1/100
oorspronkelijke = bestaande toestand = nieuwe toestand