


ZIE BIJZONDERE VOORWAARDE(N)

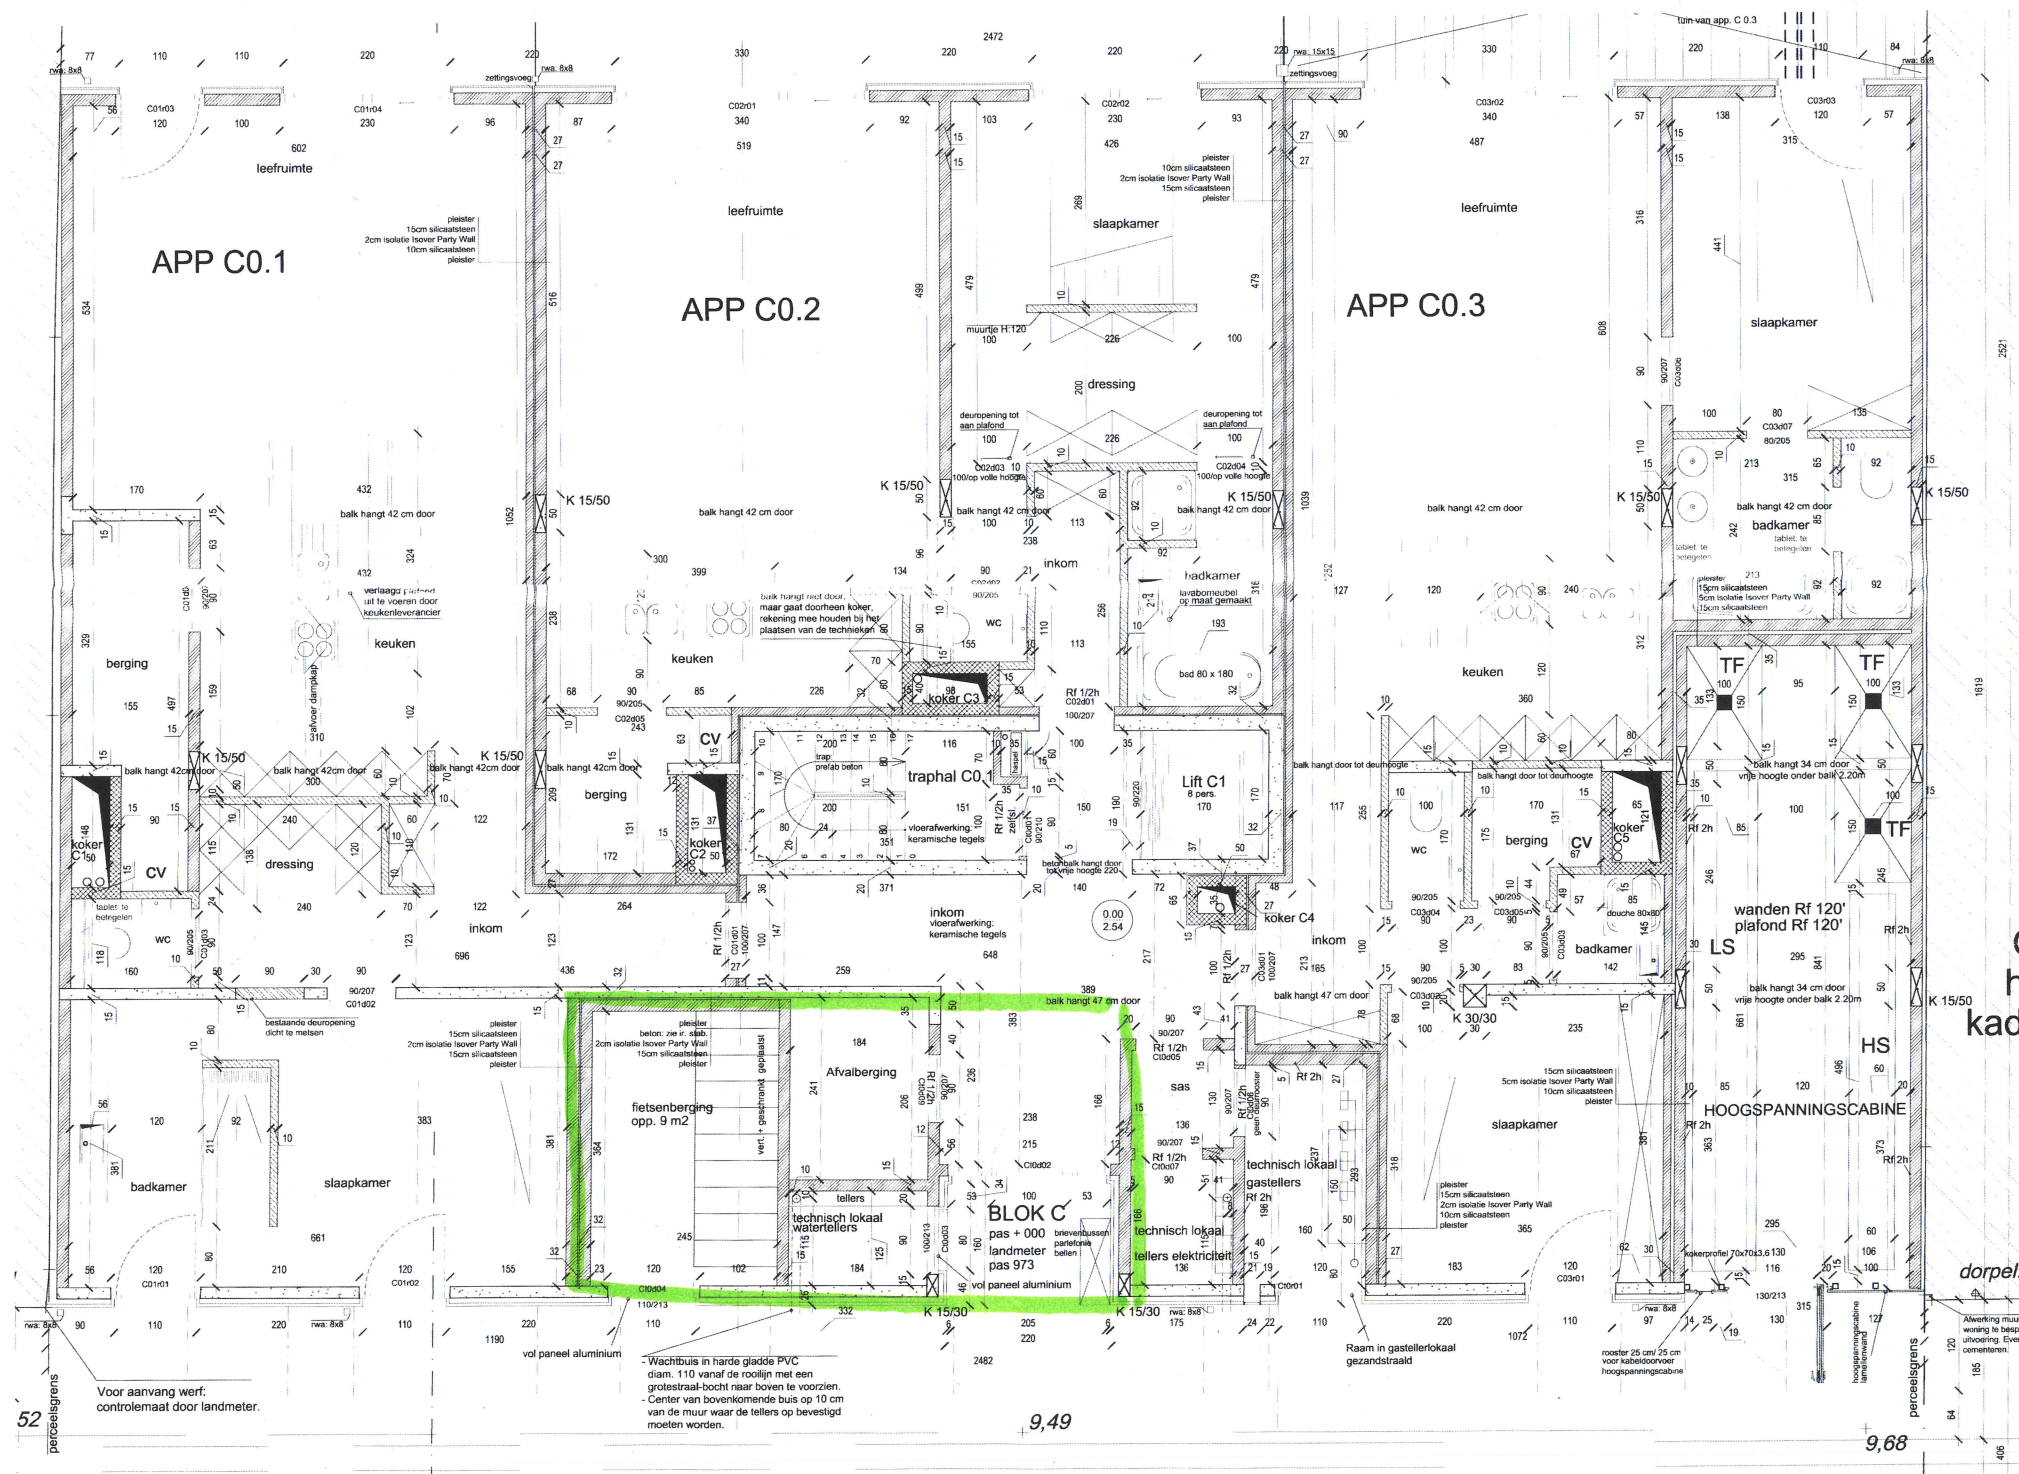

gelijk vloers bestaande = oorspronkelijke = nieuwe toestand
 schaal 1/100.
 zie detail tekening.