


**ZIE BIJZONDERE
VOORWAARDE(N)**

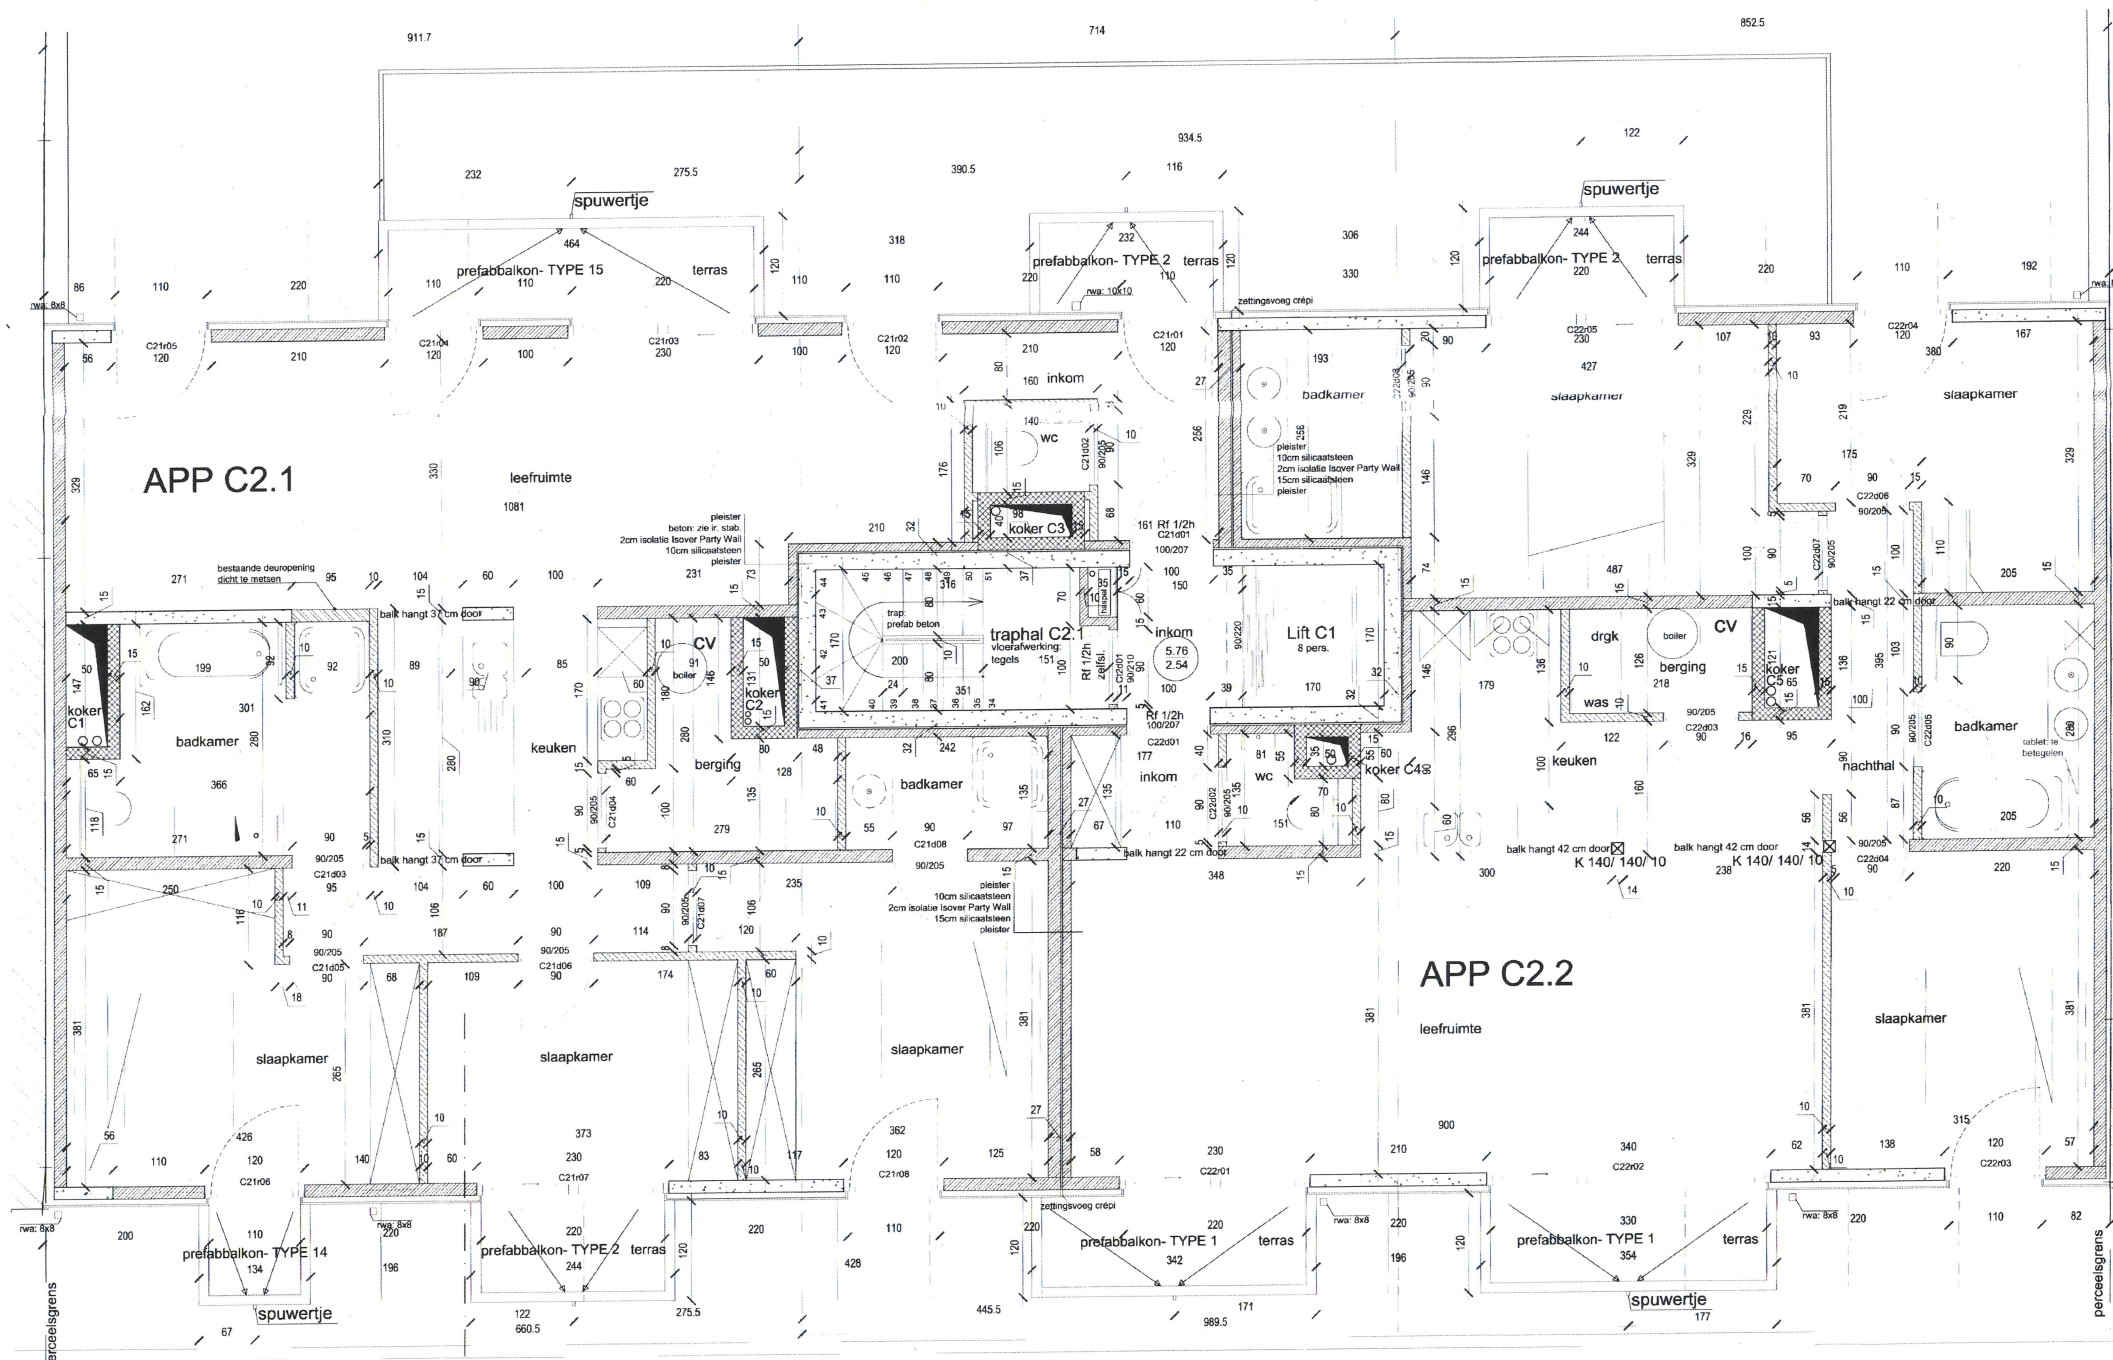

tweede verdieping schaal 1/100

oorspronkelijke toestand = bestaande toestand = nieuwe toestand