


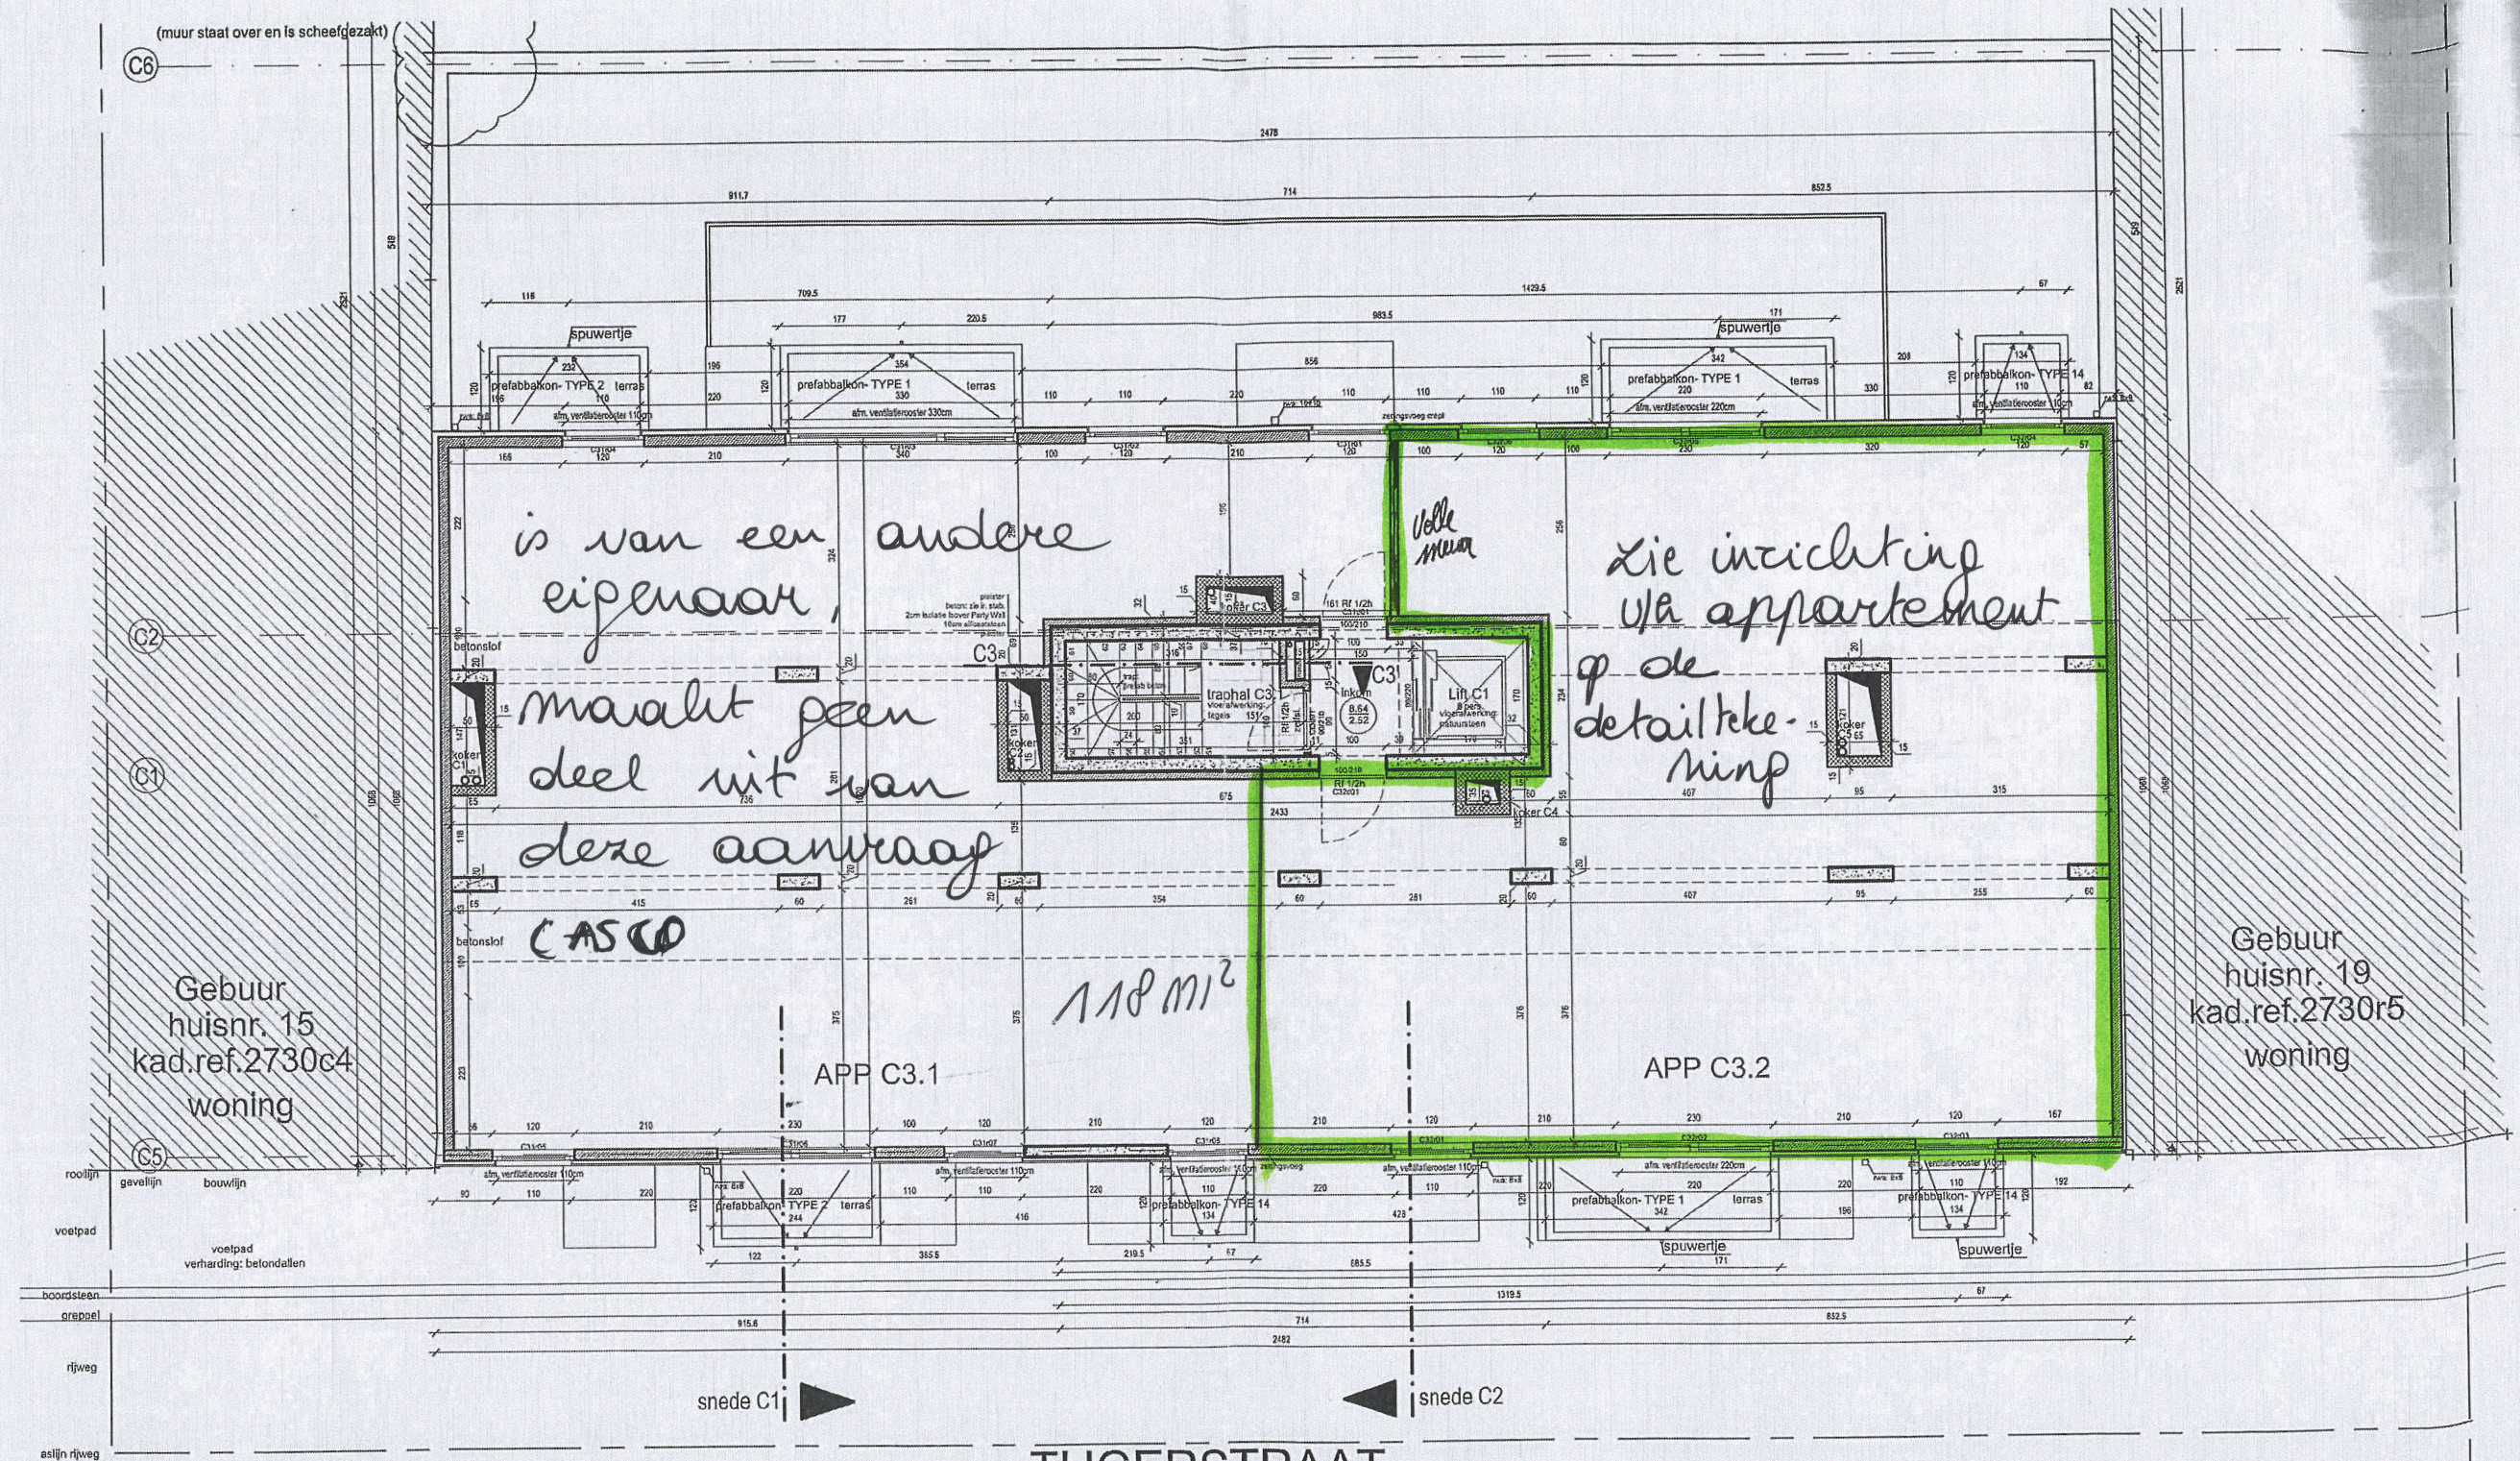

derde verdieping
schaal 1/100
bestaande = nieuwe toestand

TIJGERSTRAAT

**ZIE BIJZONDERE
VOORWAARDE(N)**

PLAN B
NIVEAU +3