


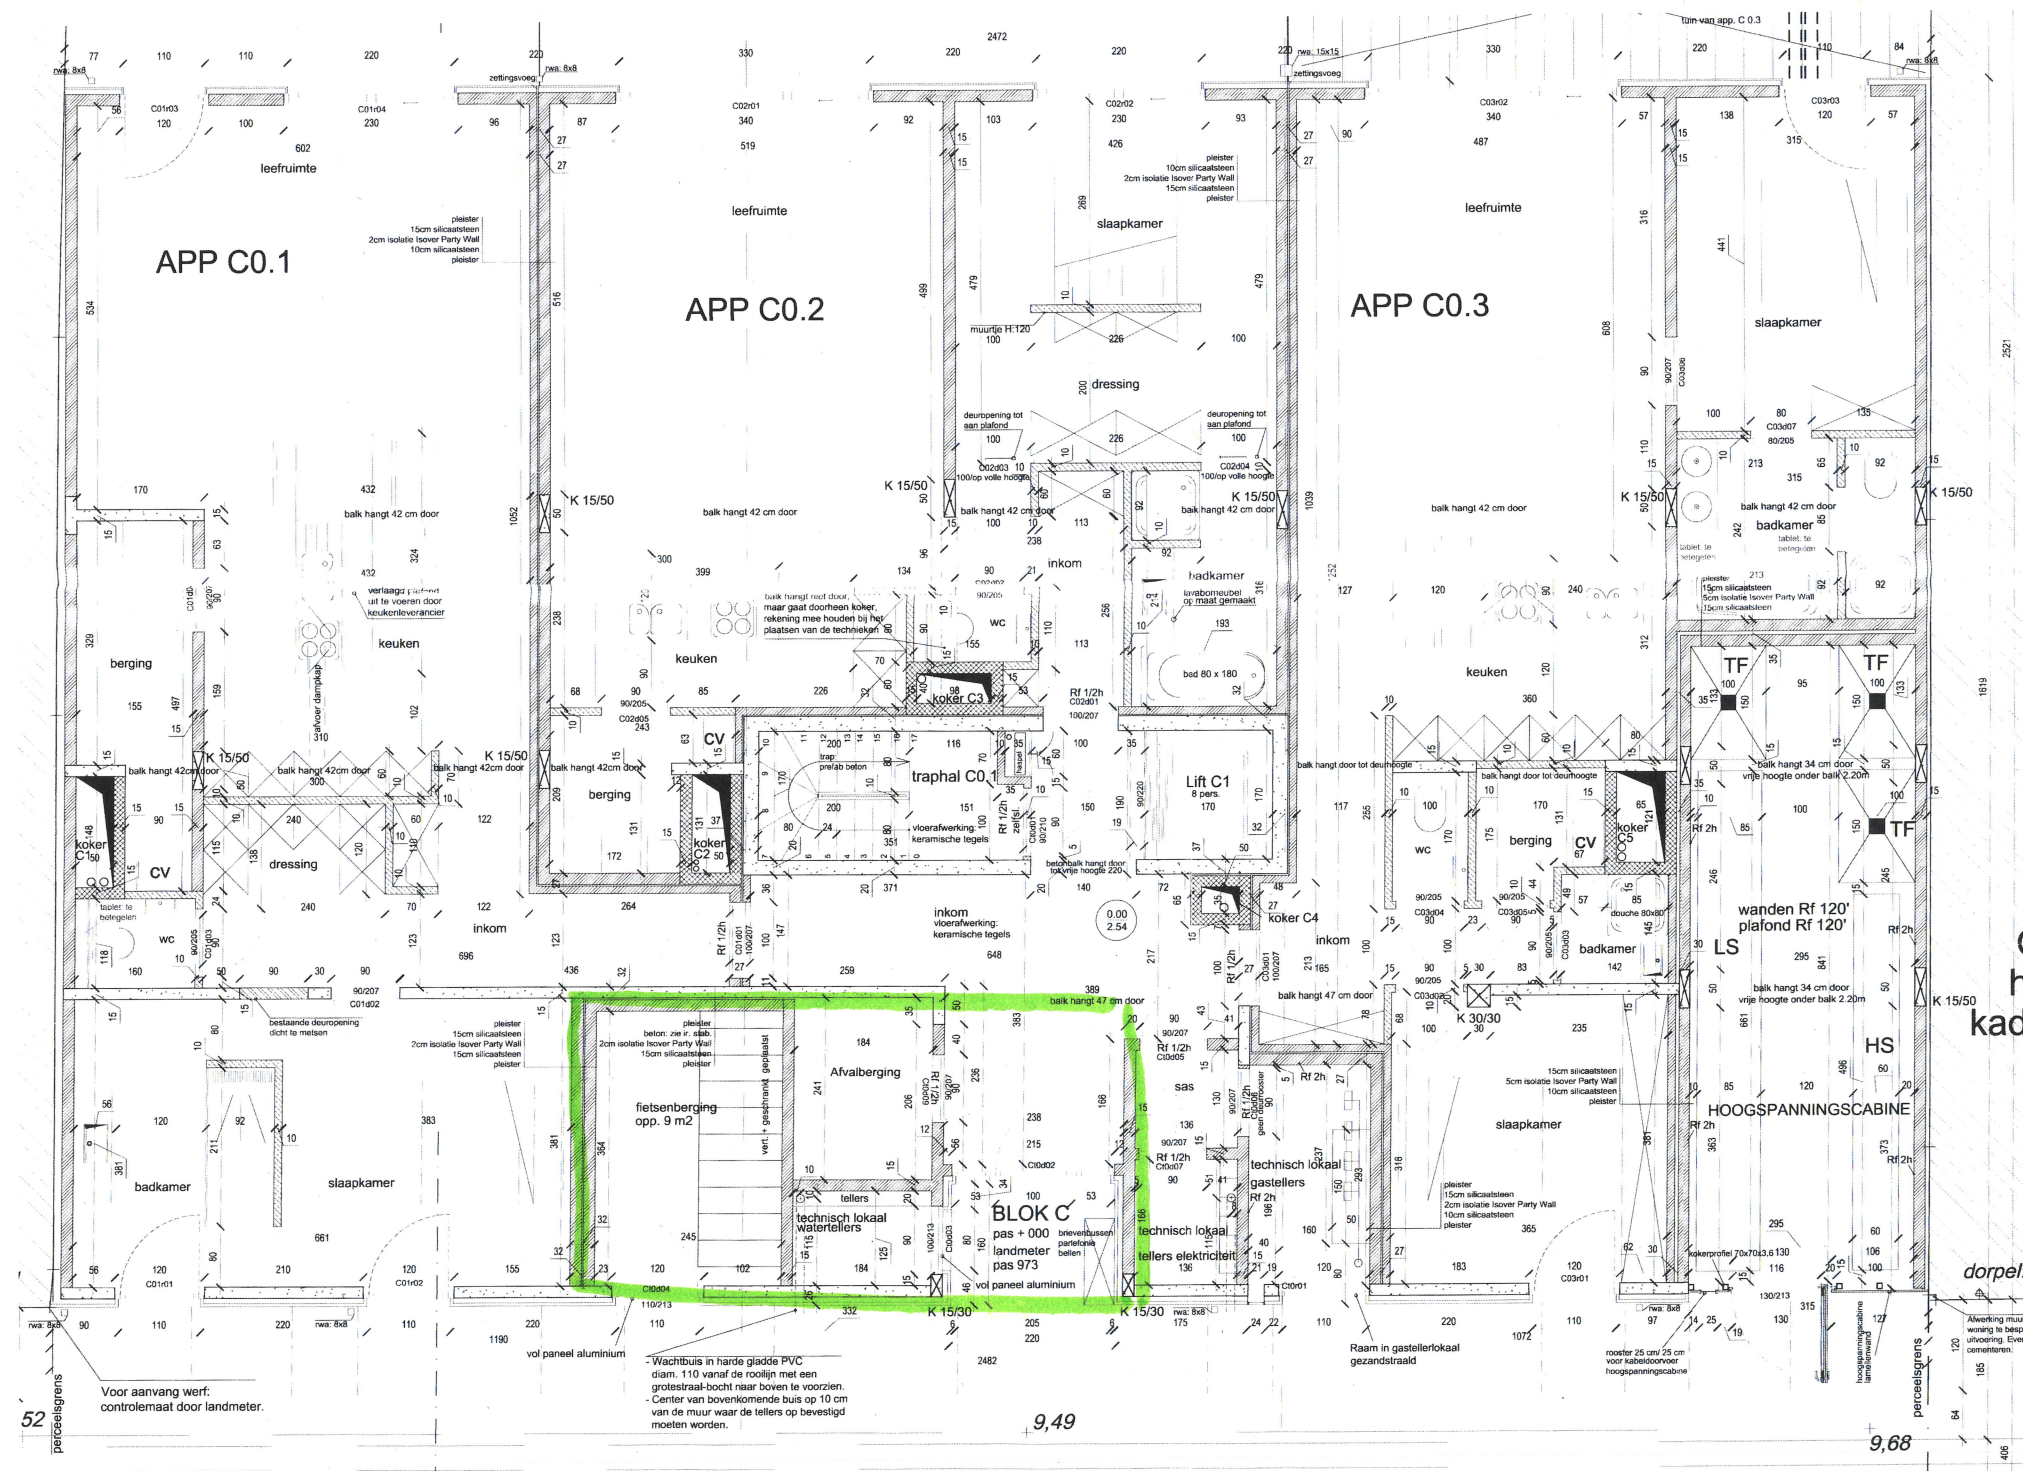

gelijk vloers bestaande = oorspronkelijke = nieuwe toestand
 schaal 1/100.
 zie detail tekening.