


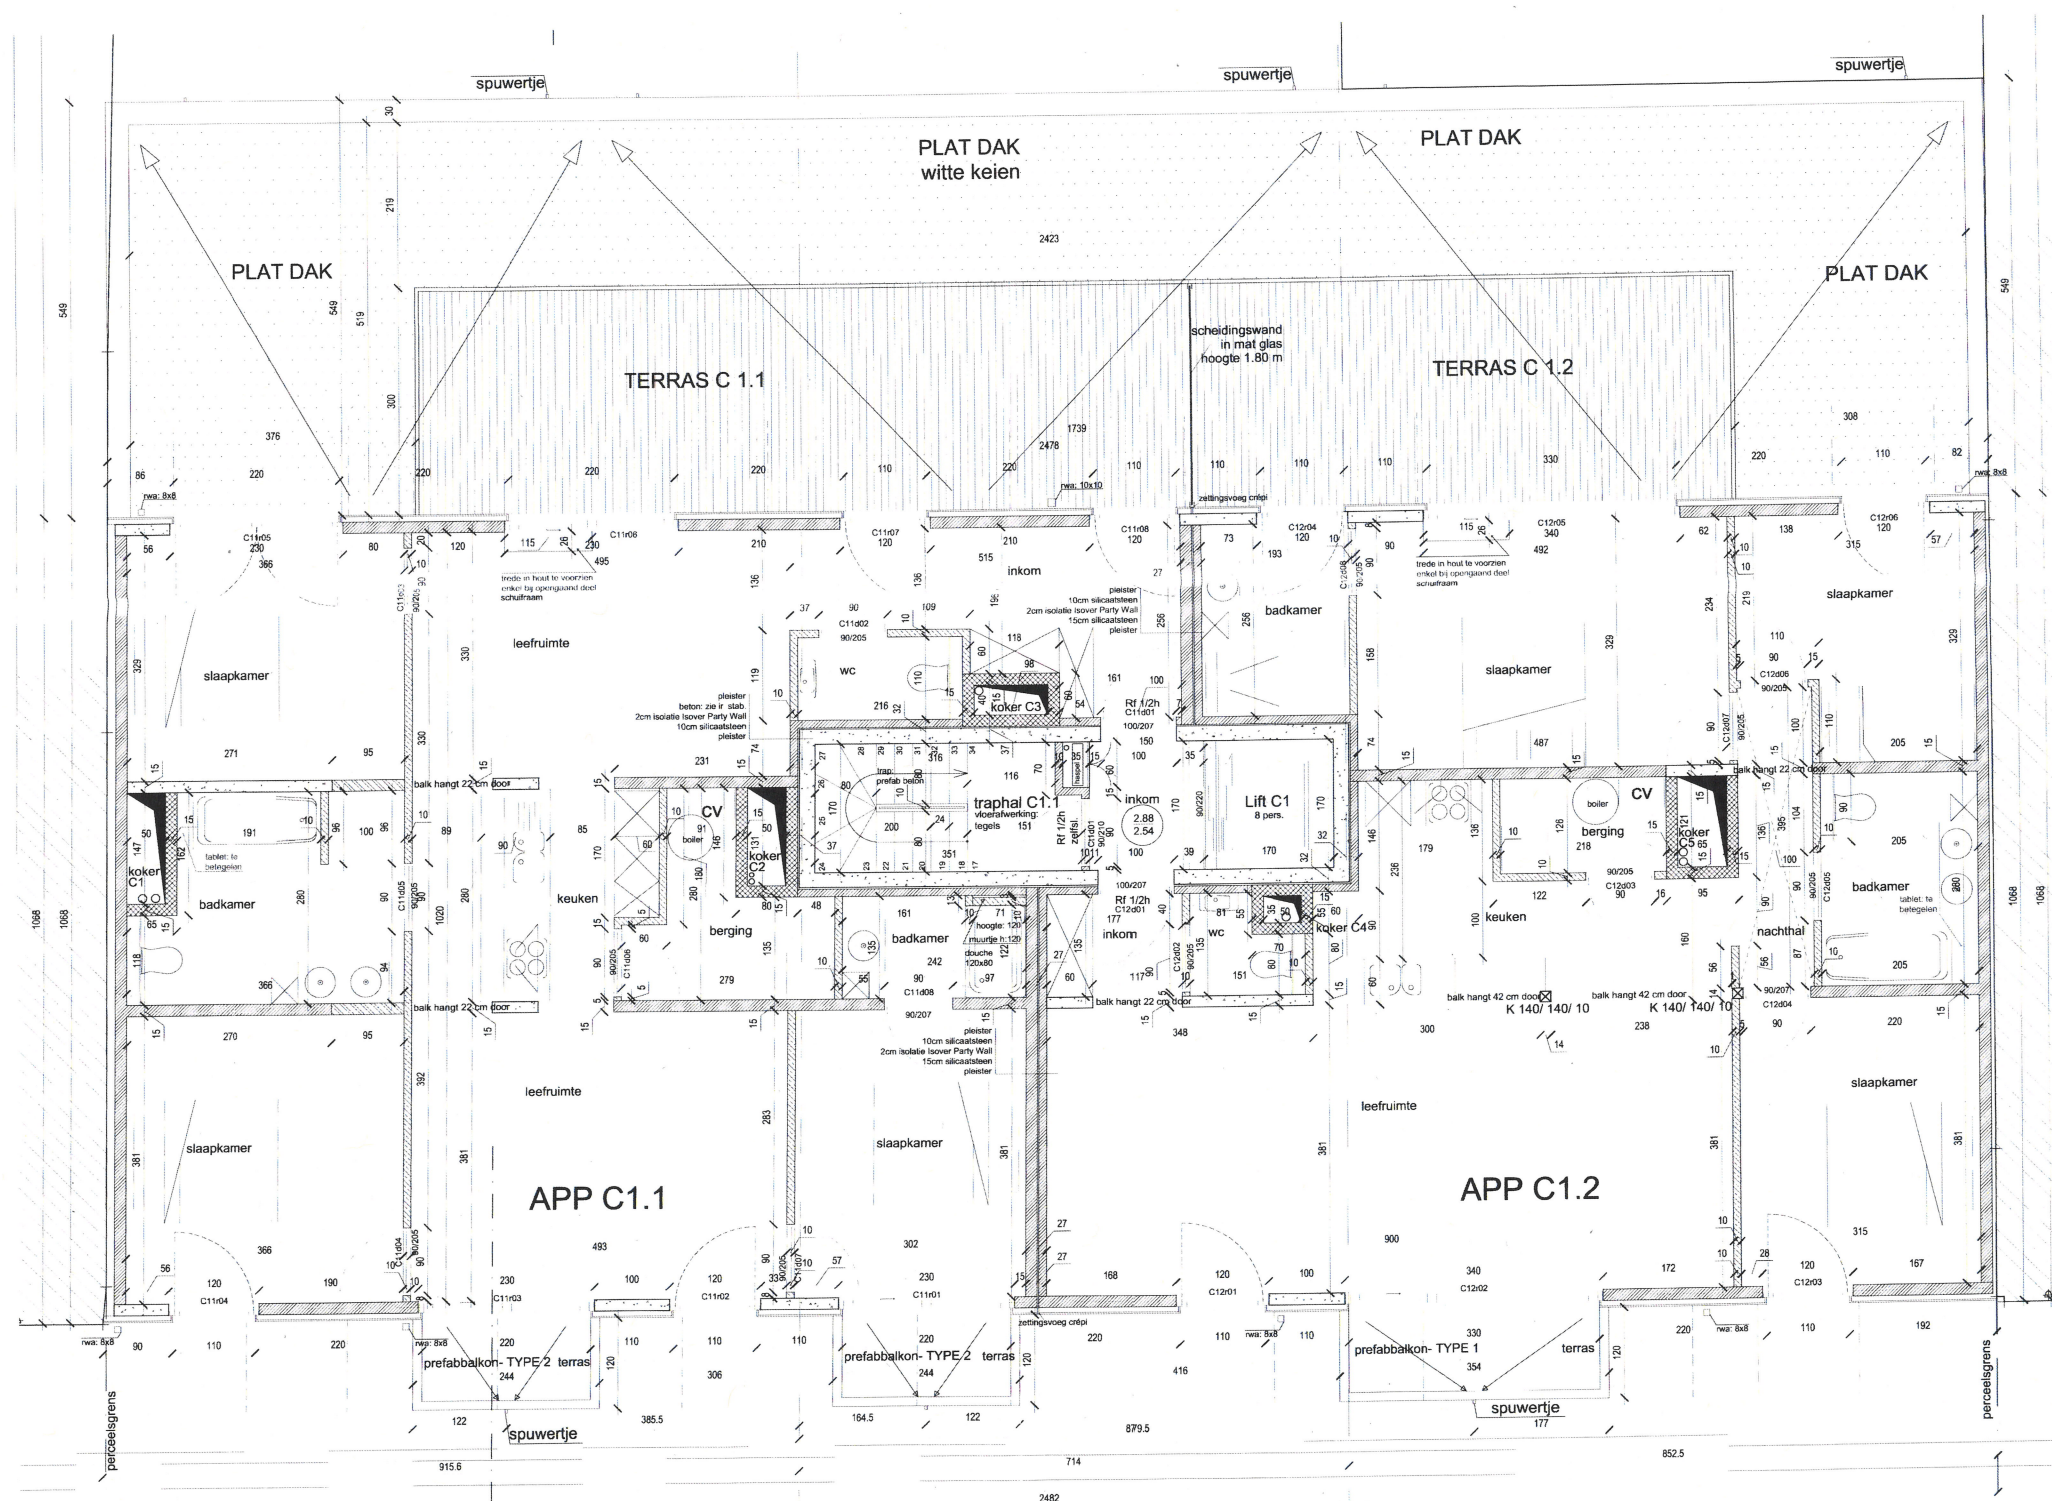

eerste verdieping schaal 1/100
 oorspronkelijke = bestaande toestand = nieuwe toestand