


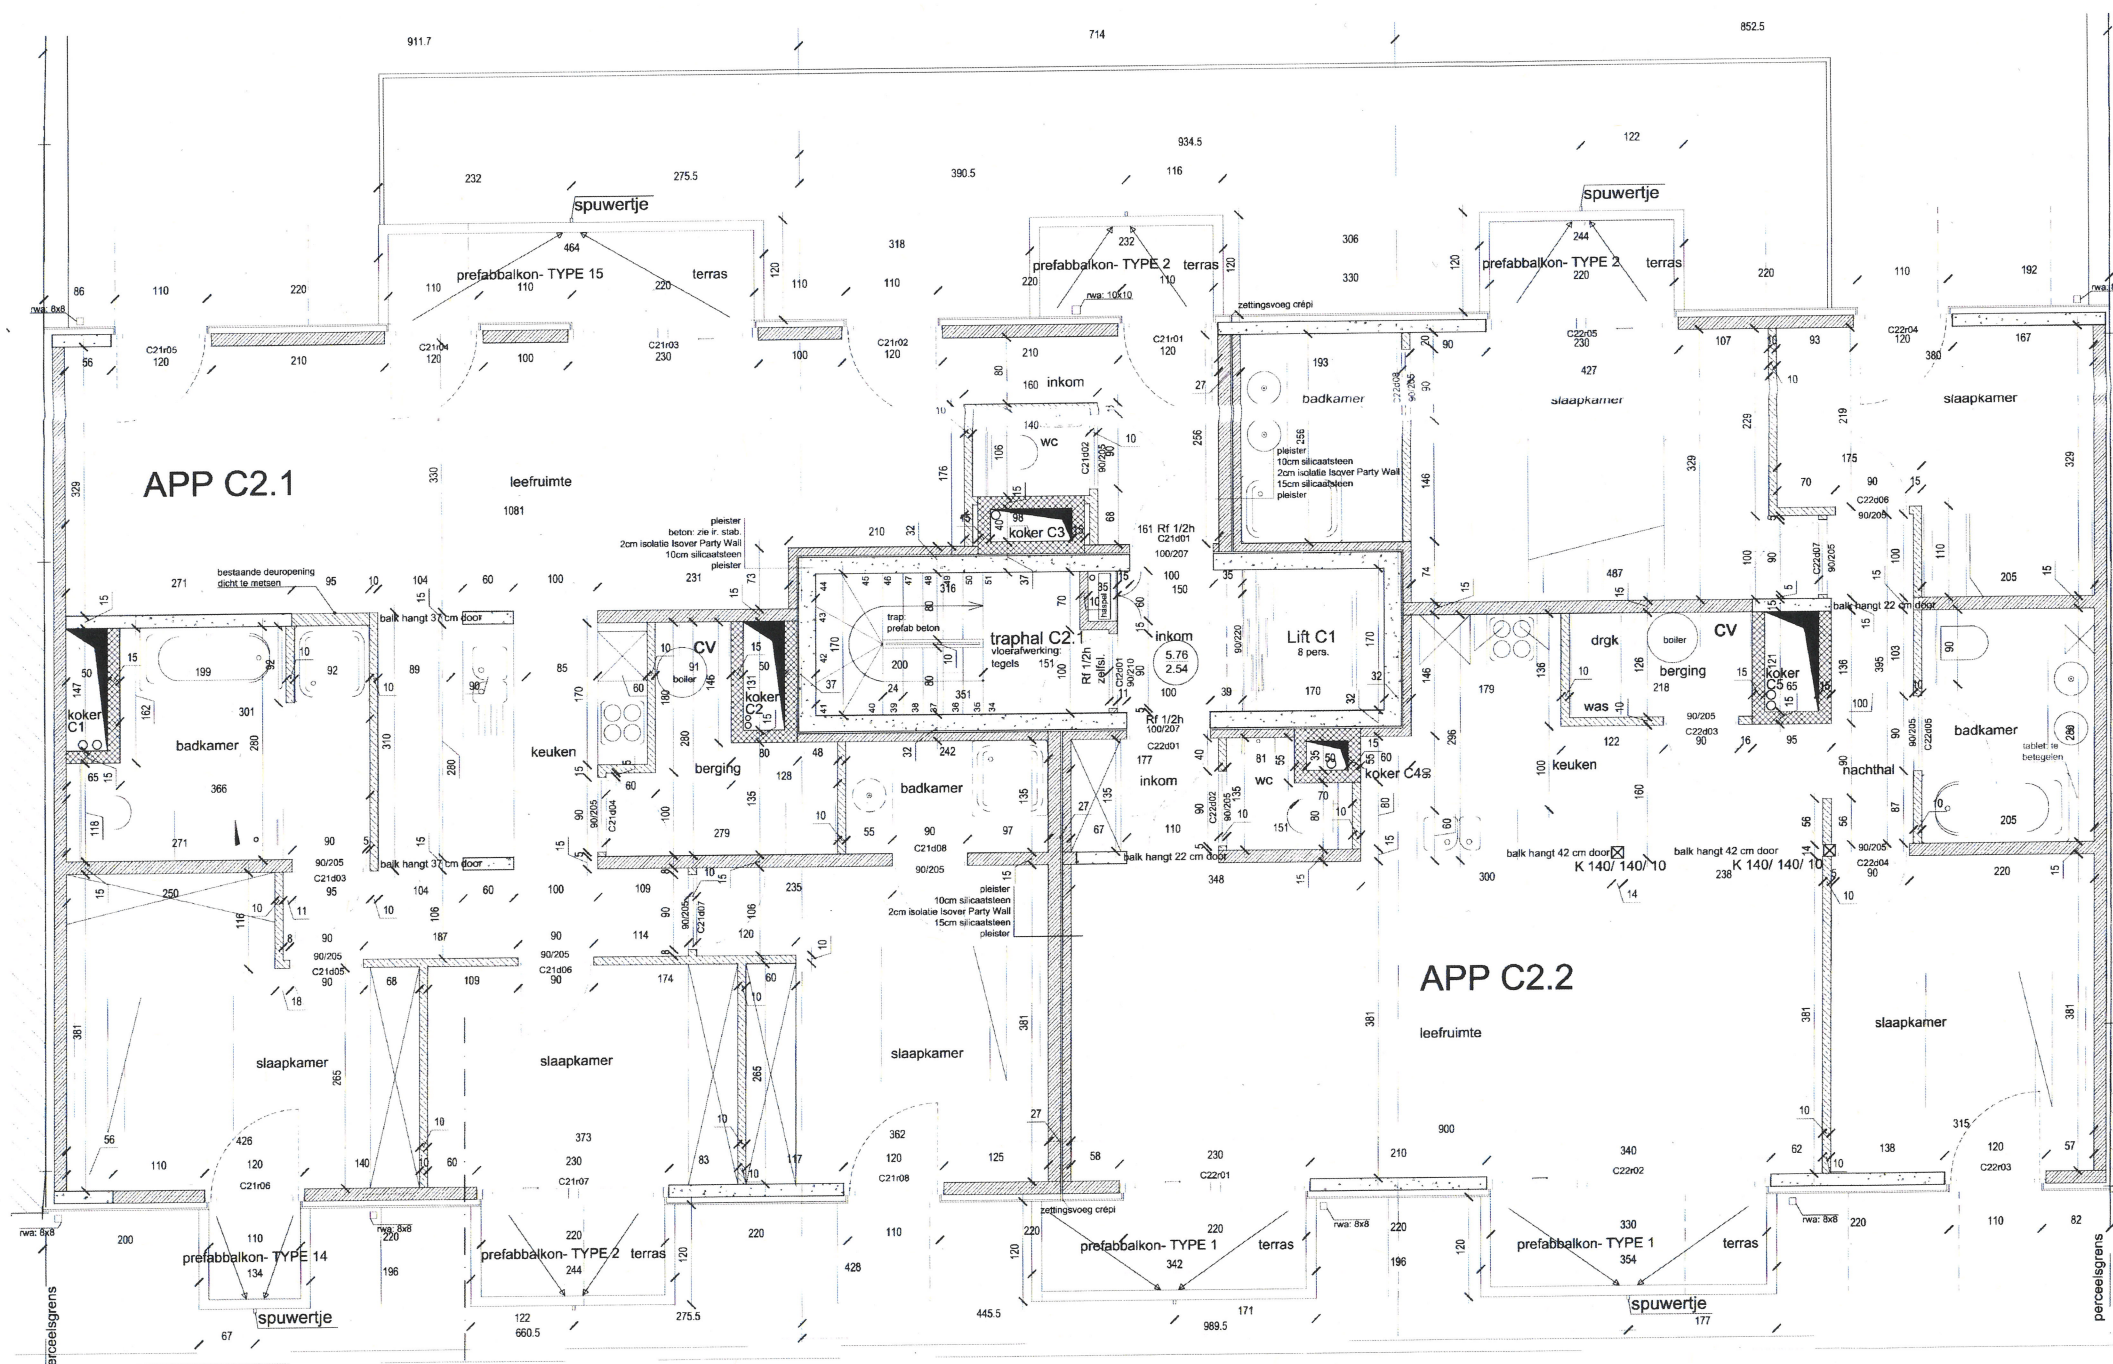

tweede verdieping schaal 1/100

oorspronkelijke toestand = bestaande toestand = nieuwe toestand.

*[Handwritten signature]*