


grenslijn tuinzone bij blok C

plan blijft ongewijzigd

Oorspronkelijke toestand
= bestaande toestand
= nieuwe toestand

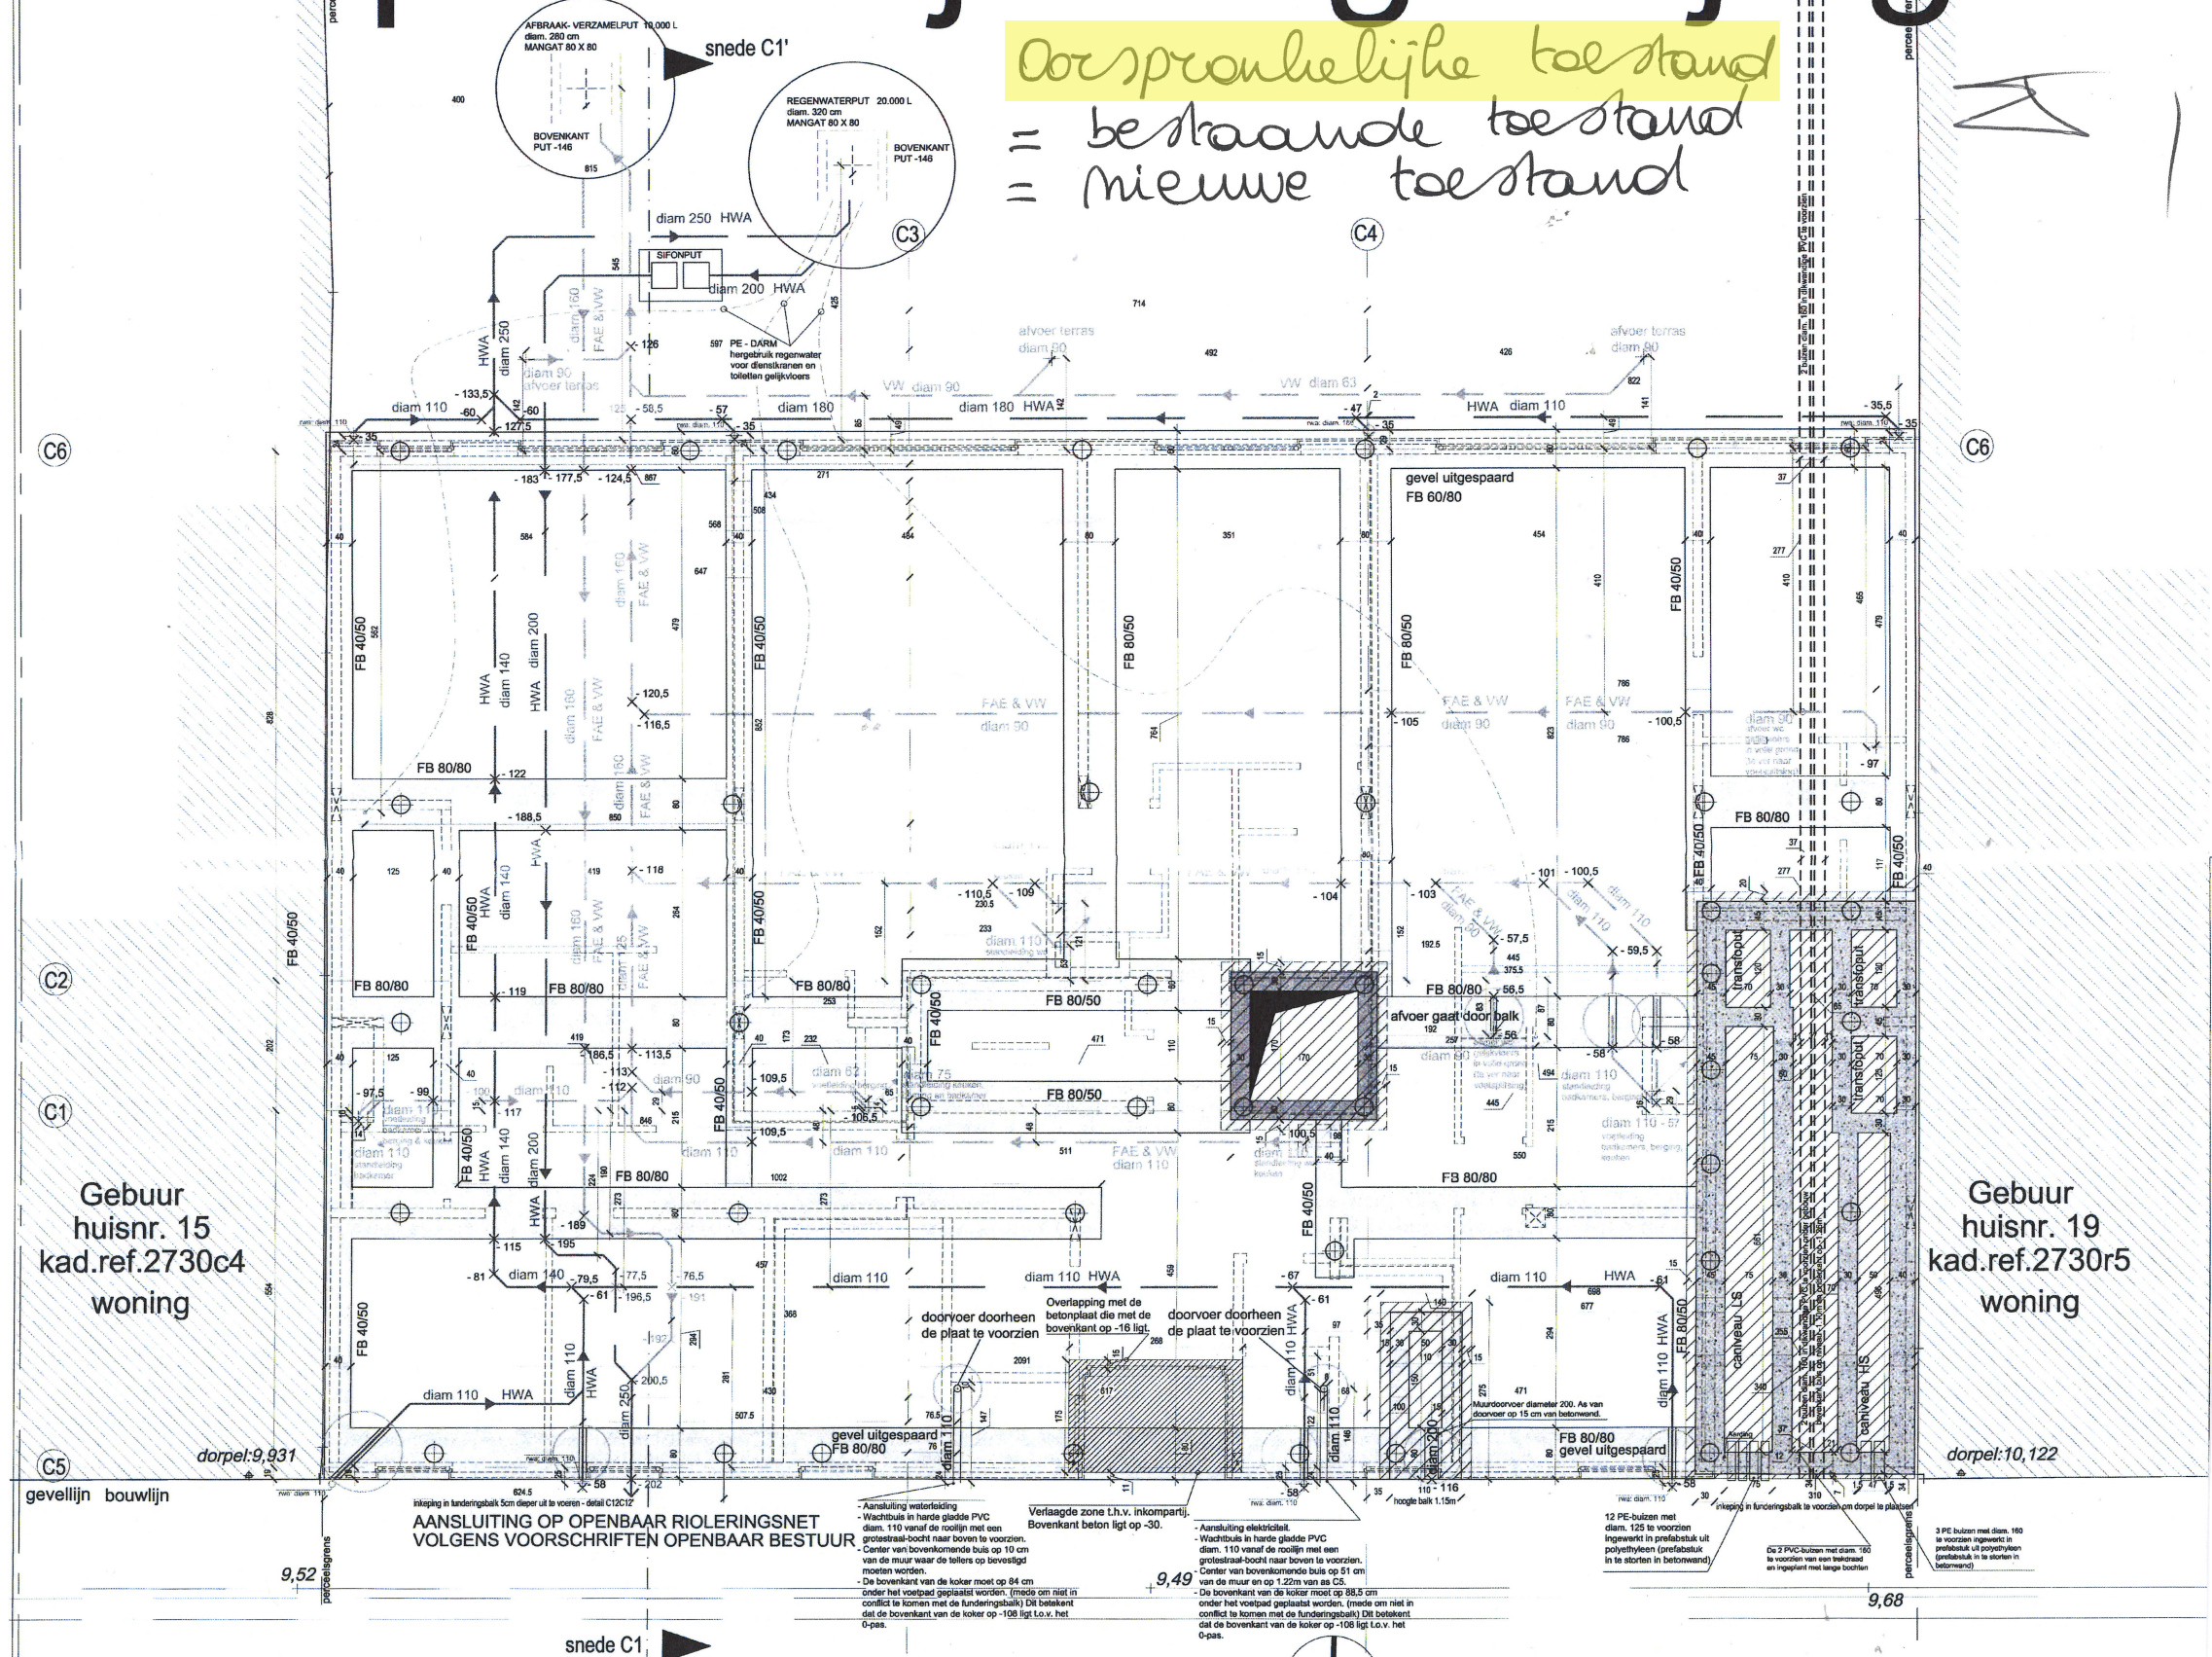

Gebuur
huisnr. 15
kad.ref.2730c4
woning

Gebuur
huisnr. 19
kad.ref.2730r5
woning

AANSLUITING OP OPENBAAR RIOLERINGSNET VOLGENS VOORSCHRIFTEN OPENBAAR BESTUUR

- Aansluiting waterleiding
- Wachtbuis in harde gladde PVC
diam. 110 vanaf de molijn met een
Verlaagde zone t.h.v. inkompart.
Bovenkant beton ligt op -30.

- Aansluiting elektriciteit.
- Wachtbuis in harde gladde PVC diam. 110 vanaf de rooilijn met een protesiraal-bocht naar boven te voorzien.
- Center van bovenkomende buis op 51 cm van de muur en op 1,22m van as C5.
- De bovenkant van de koker moet op 88,5 cm onder het voetpad geplaatst worden. (mede om niet in conflict te komen met de funderingsbak!) Dit betekent dat de bovenkant van de koker op -108 ligt t.o.v. het 0-pas.

12 PE-buizen met
diam. 125 te voorzien
ingewerkt in prefabstuk uit
polyethyleen (prefabstuk
in te storten in betonwand)

3 PE buizen met diam. 160 te voorzien ingewerkt in prefabstuk uit polyethyleen (prefabstuk in te storten in betonwand)

suede C1

TIJGERSTRAAT

+9,53

BLOK C: funderings- en rioleringsplan