


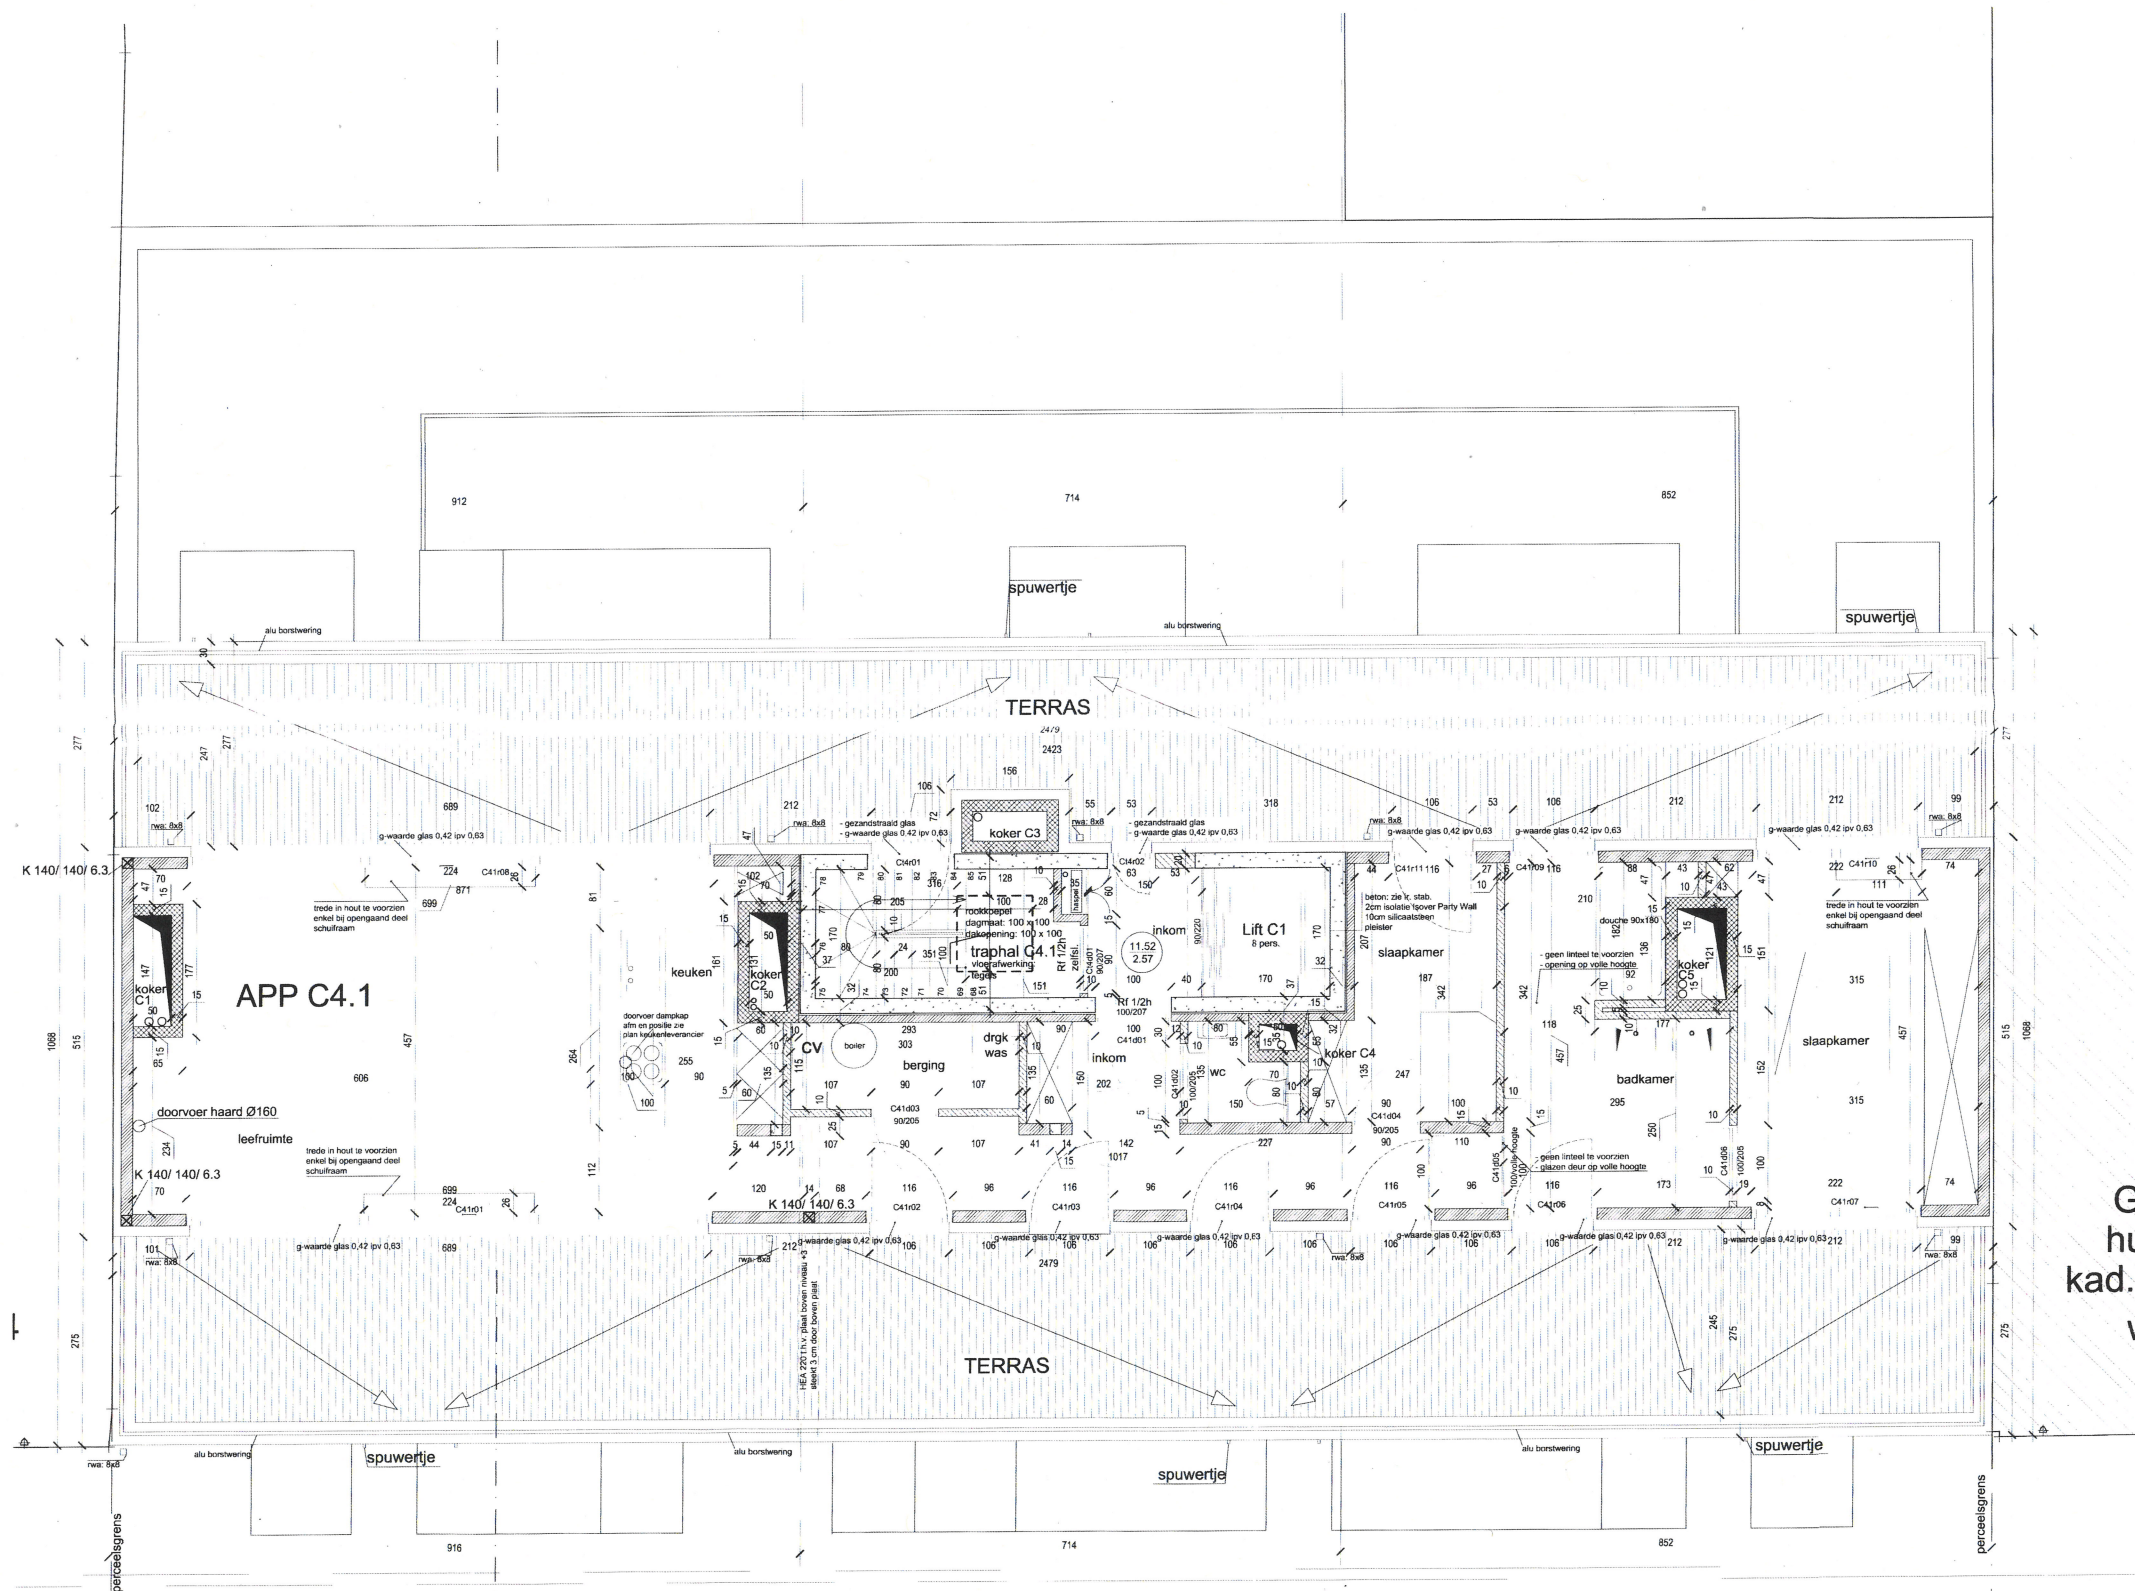

4e verdieping schaal 1/100
 oorspronkelijke = bestaande = nieuwe toestand