


ZIE BIJZONDERE VOORWAARDE(N)

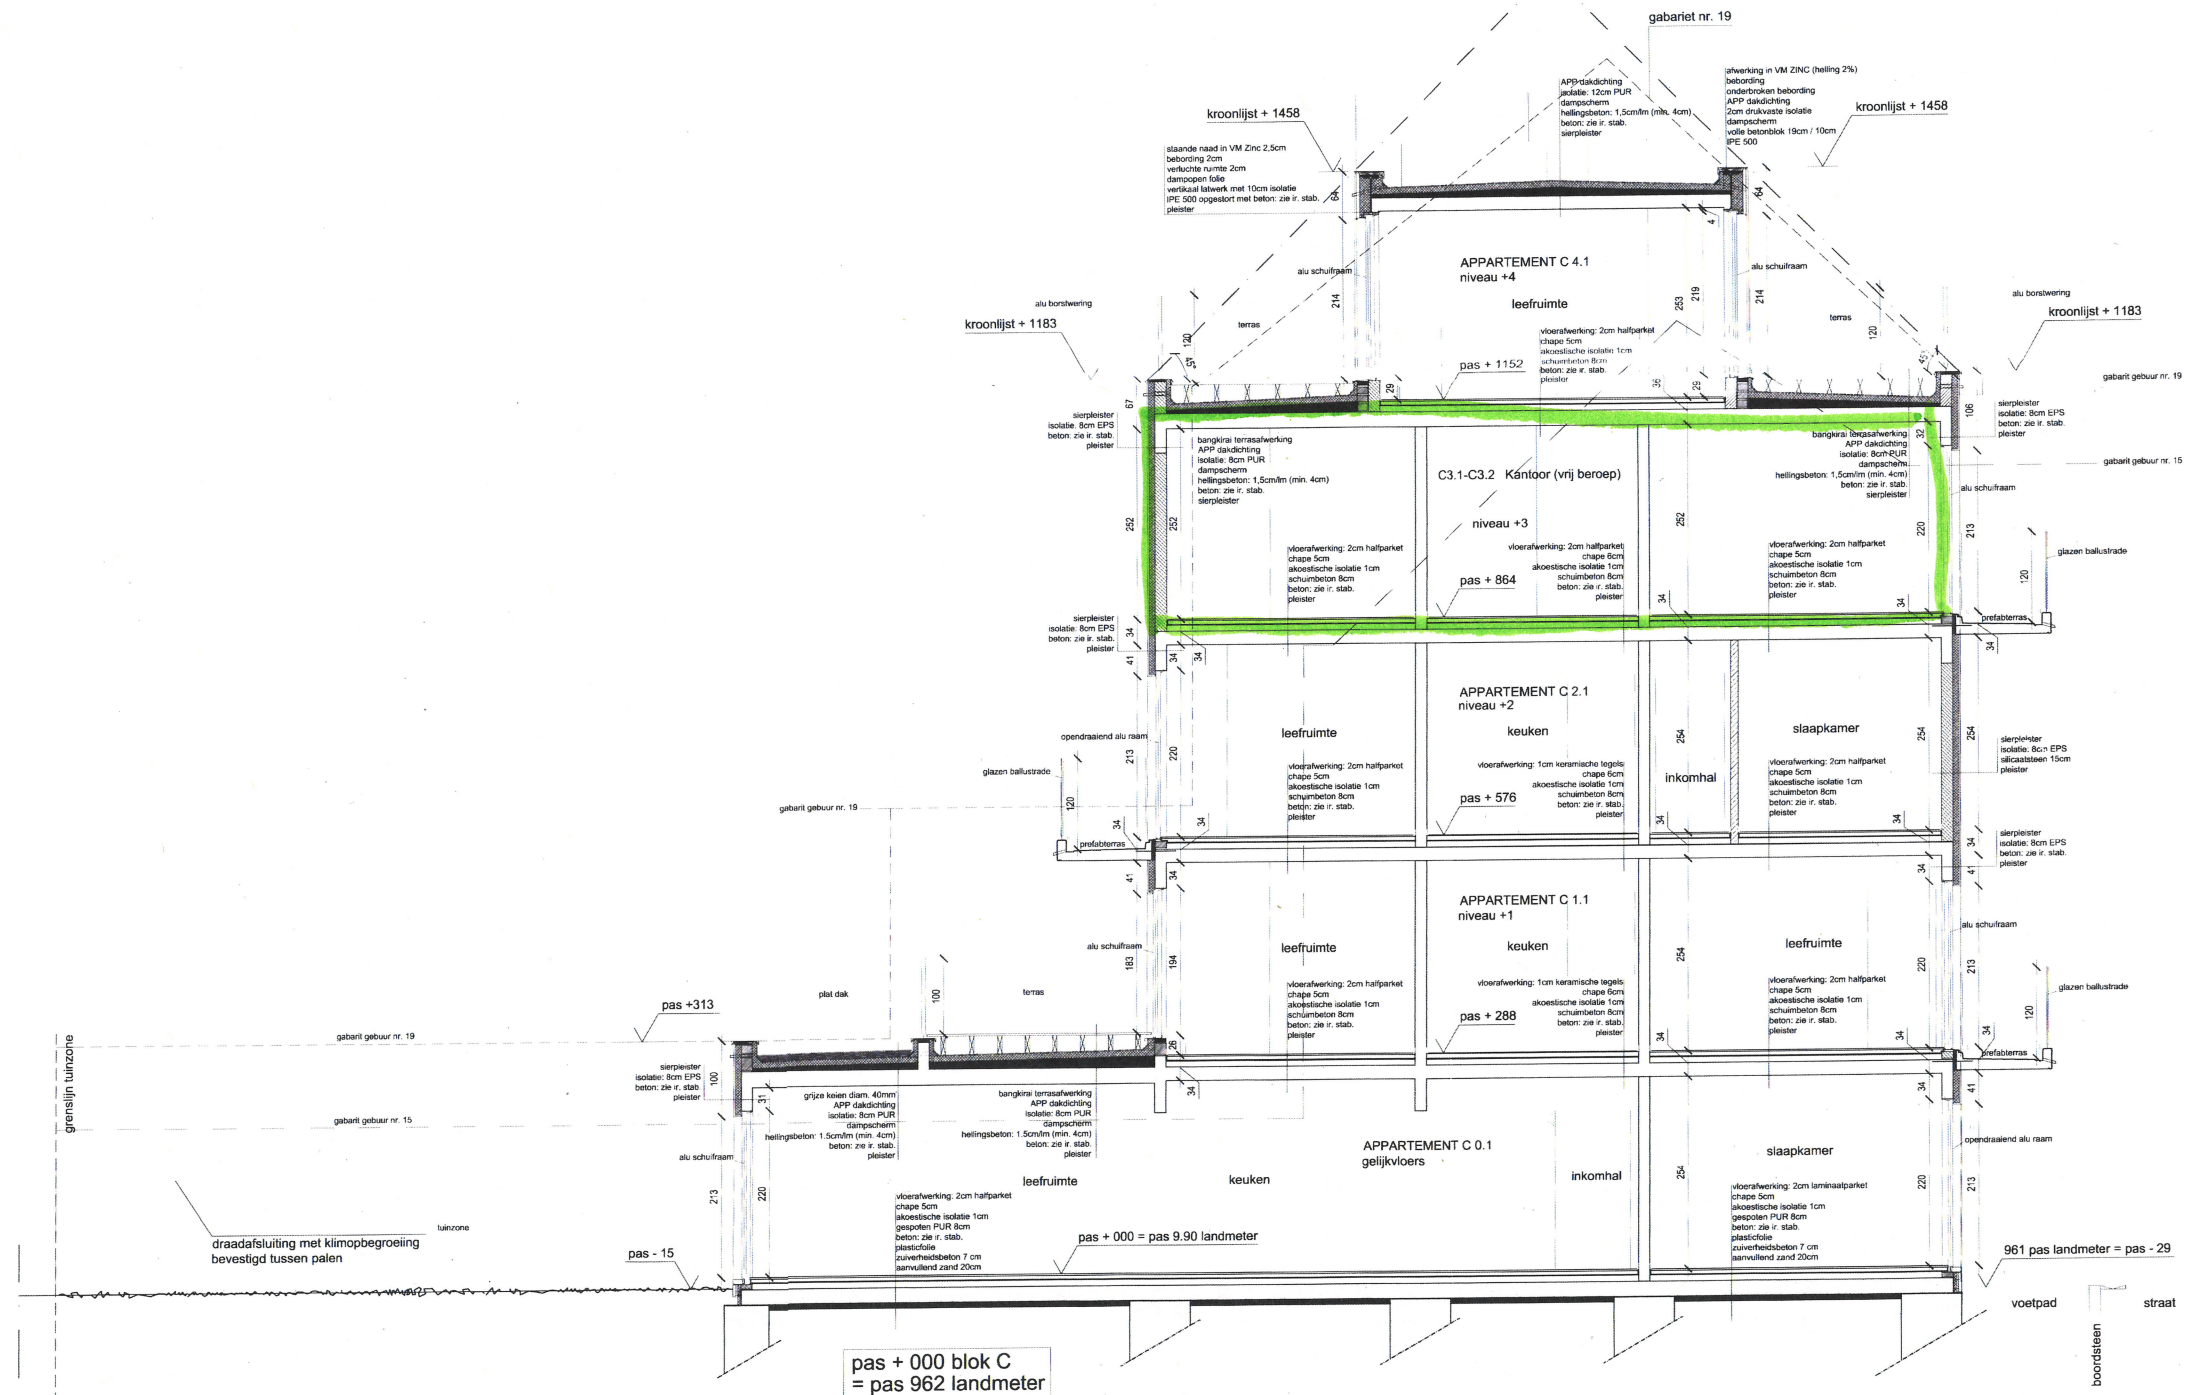

doormede 1/100

oorspronkelijke - bestaande -

meine bestand