


grondplan : nieuwe toestand

— : 10 cm isolatie

— : 1 à 2 cm crepi (wit)

— : breedte van het voetpad

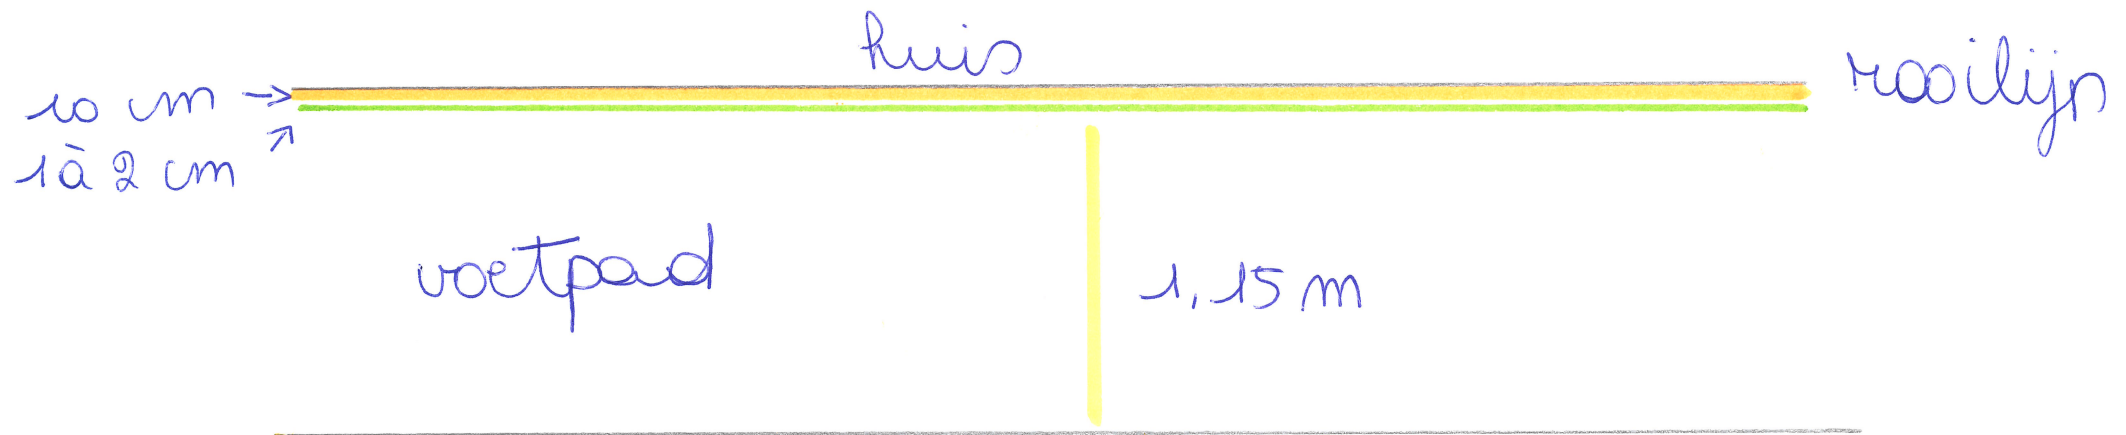

**ZIE BIJZONDERE
VOORWAARDE(N)**