


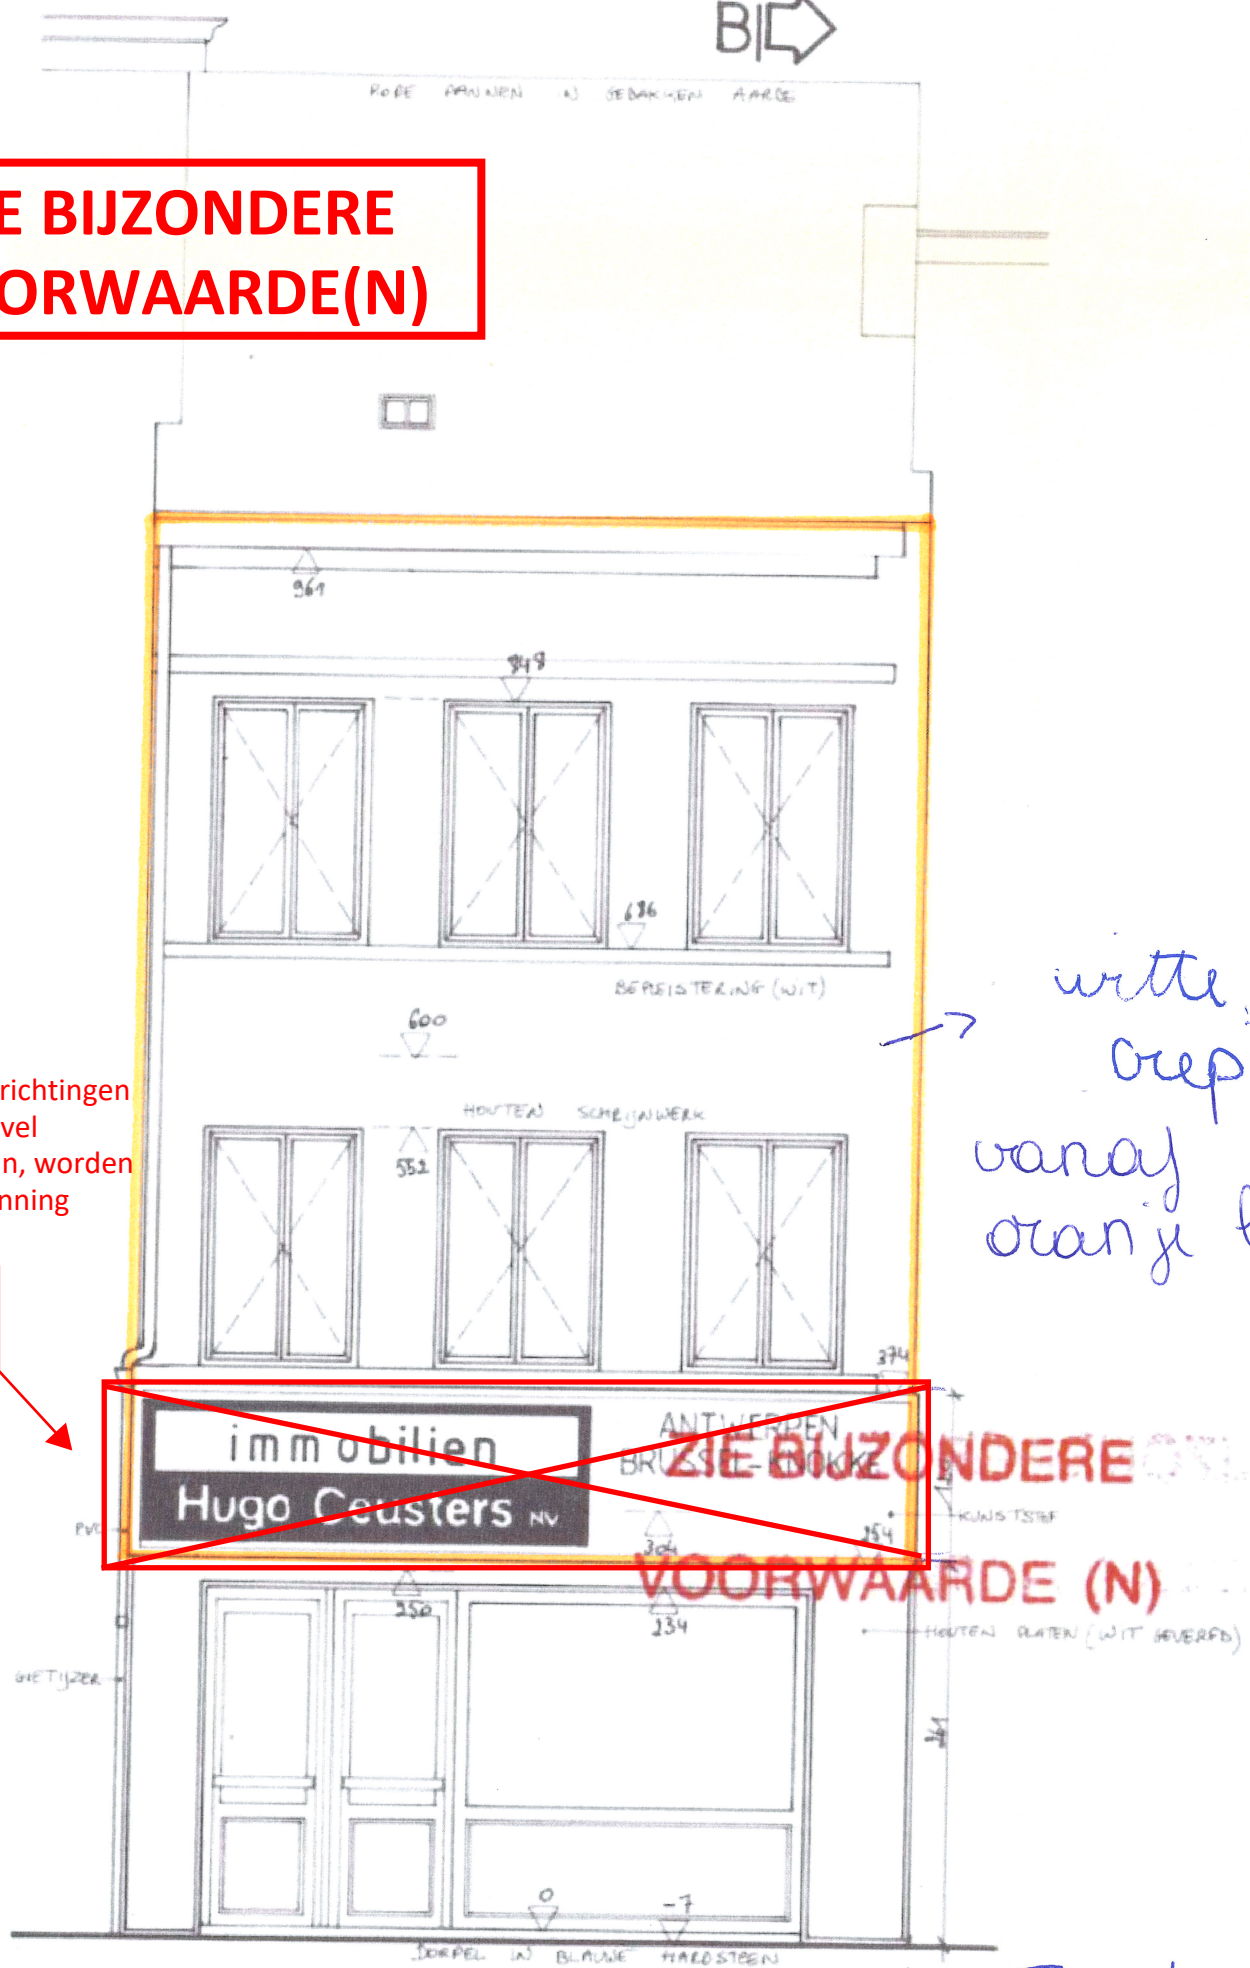

**ZIE BIJZONDERE
VOORWAARDE(N)**

De
publiciteitsinrichtingen
die op de gevel
bevestigd zijn, worden
uit de vergunning
gesloten



witte
oepie
vanaf
oranje lijn

**ZIE BIJZONDERE
VOORWAARDE (N)**

nieuwe toestand

V O O R G E V E L