


— 1 à 2 cm openie
— 10 cm isolatie

**ZIE BIJZONDERE
VOORWAARDE(N)**

De
publiciteitsinrichtingen
die op de gevel
bevestigd zijn, worden
uit de vergunning
gesloten

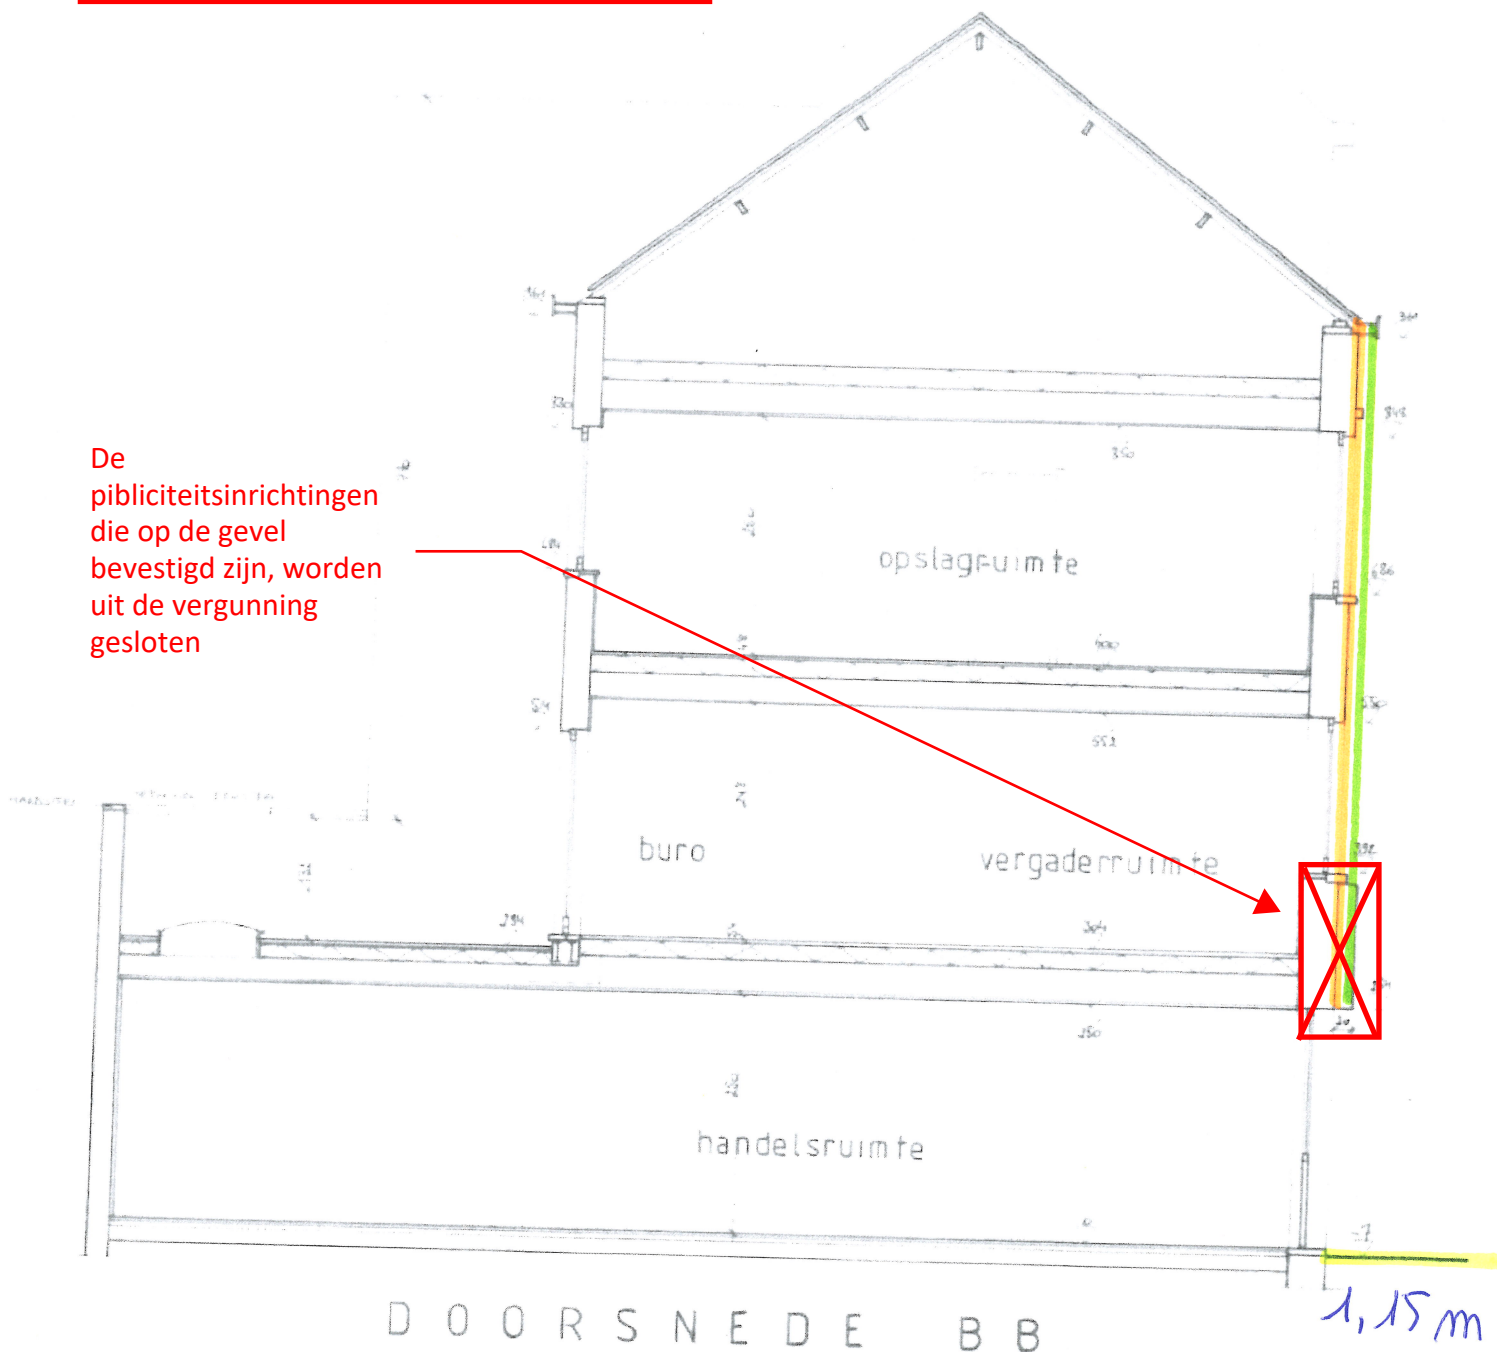

nieuwe toestand