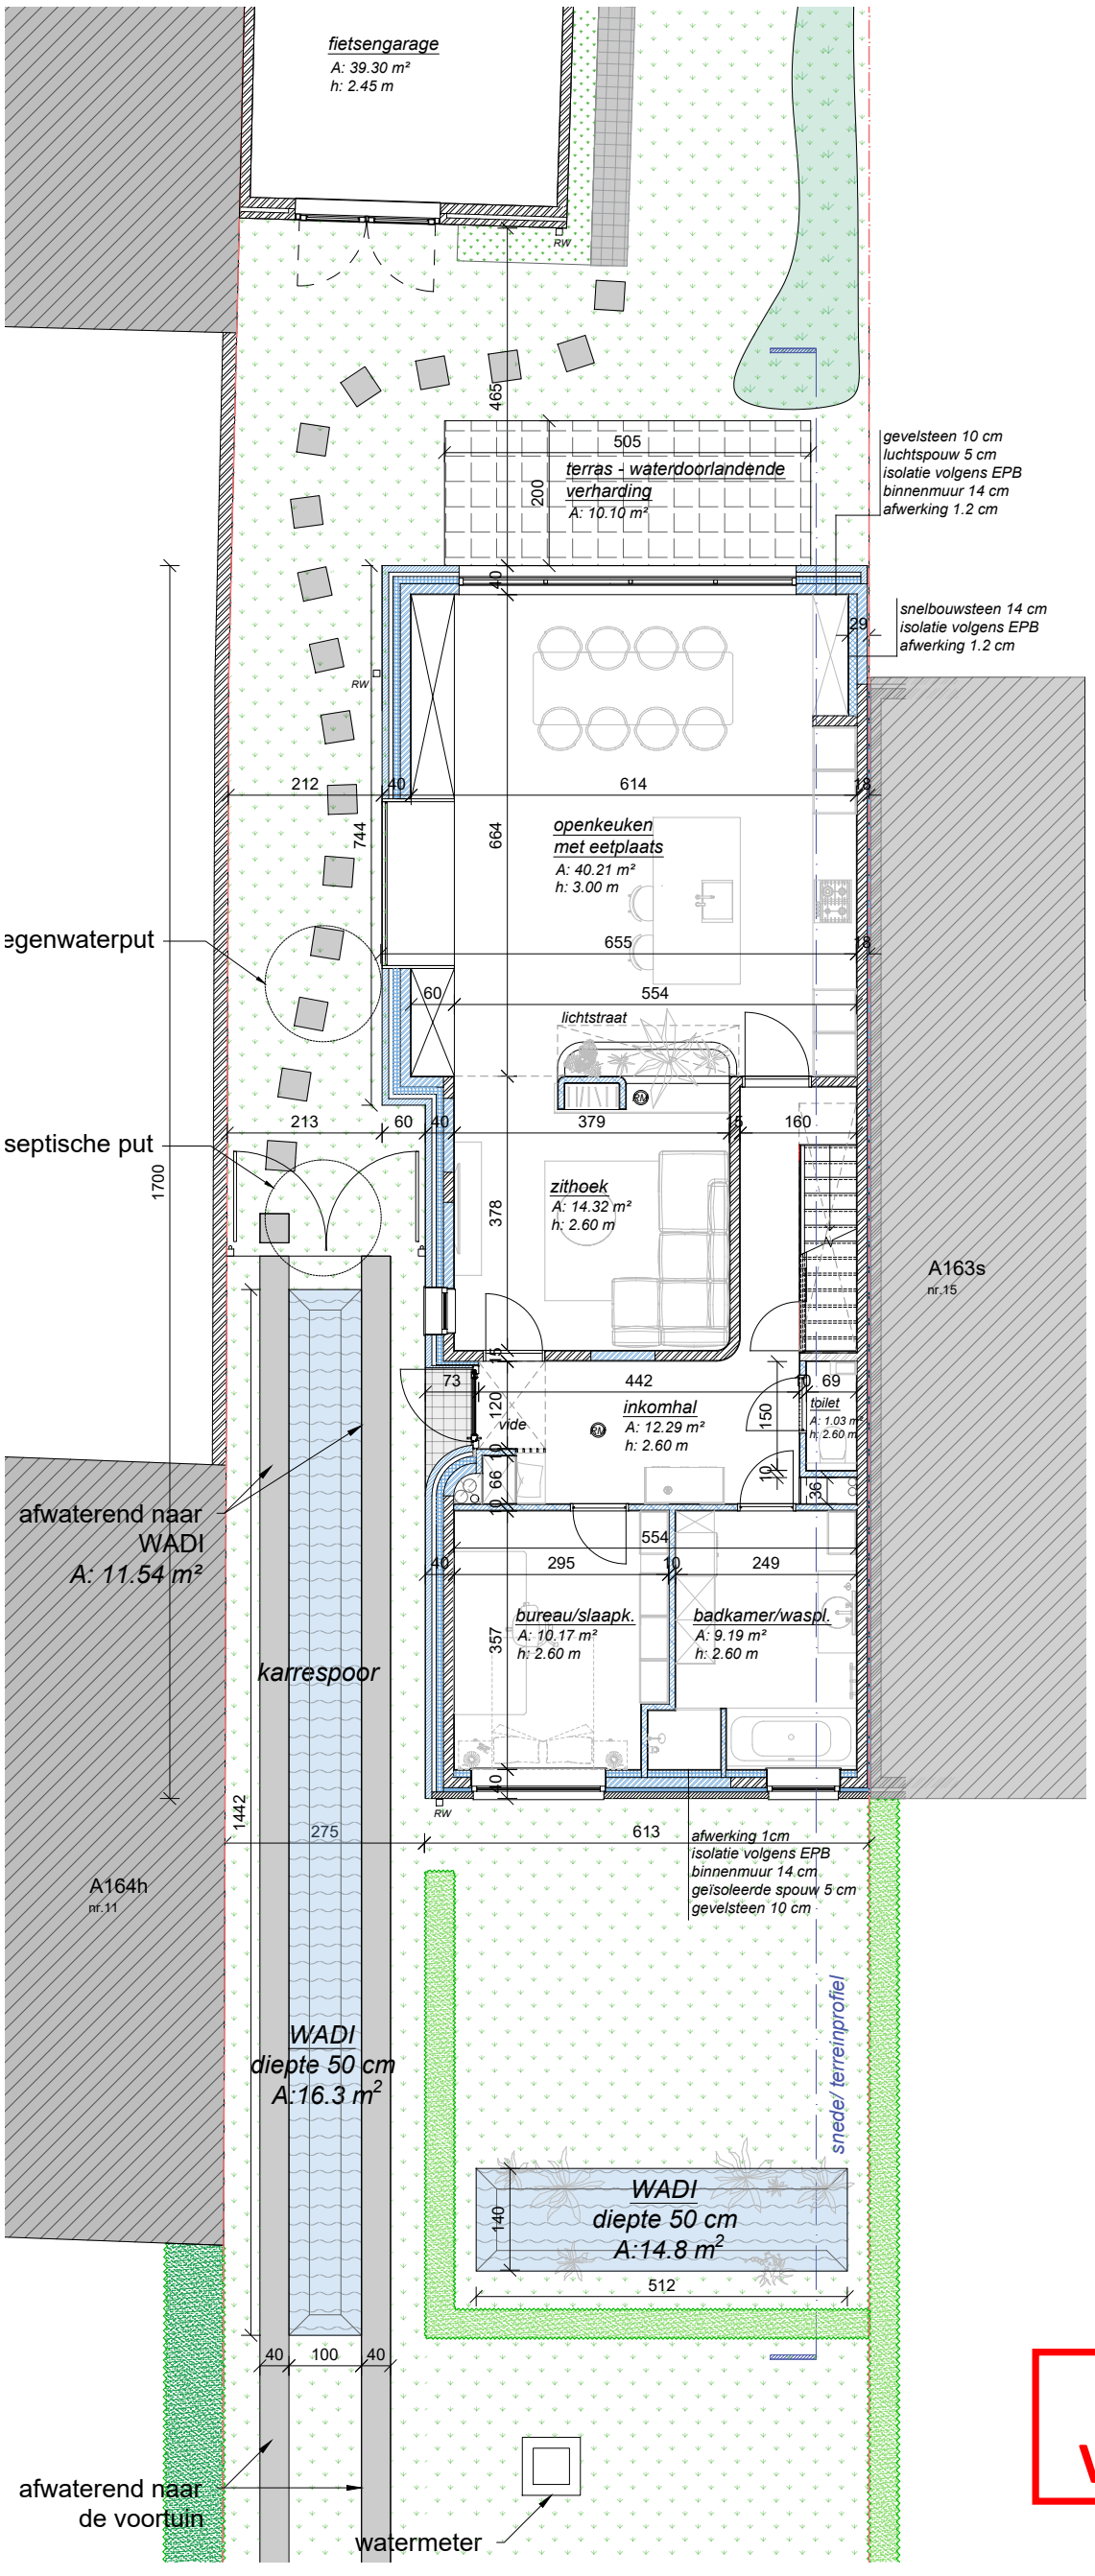


**ZIE BIJZONDERE VOORWAARDE(N)**

# BA_woning_P_N_2 **GELIJKVLOERS**

1/100 1m 5 m


Esther en Ruben
renovatie_afsnee@hotmail.com
0489/89 67 05
adres: Broekkantstraat 13, 9051 Afsnee

datum: 01/08/2025