



0 50 100 200 300 400


SCHAAL: 1/100 - Formaat A3

| COUPEZ ARCHITECTEN GENT |

NIEUWE TOESTAND

Gelijkvloers

KOR

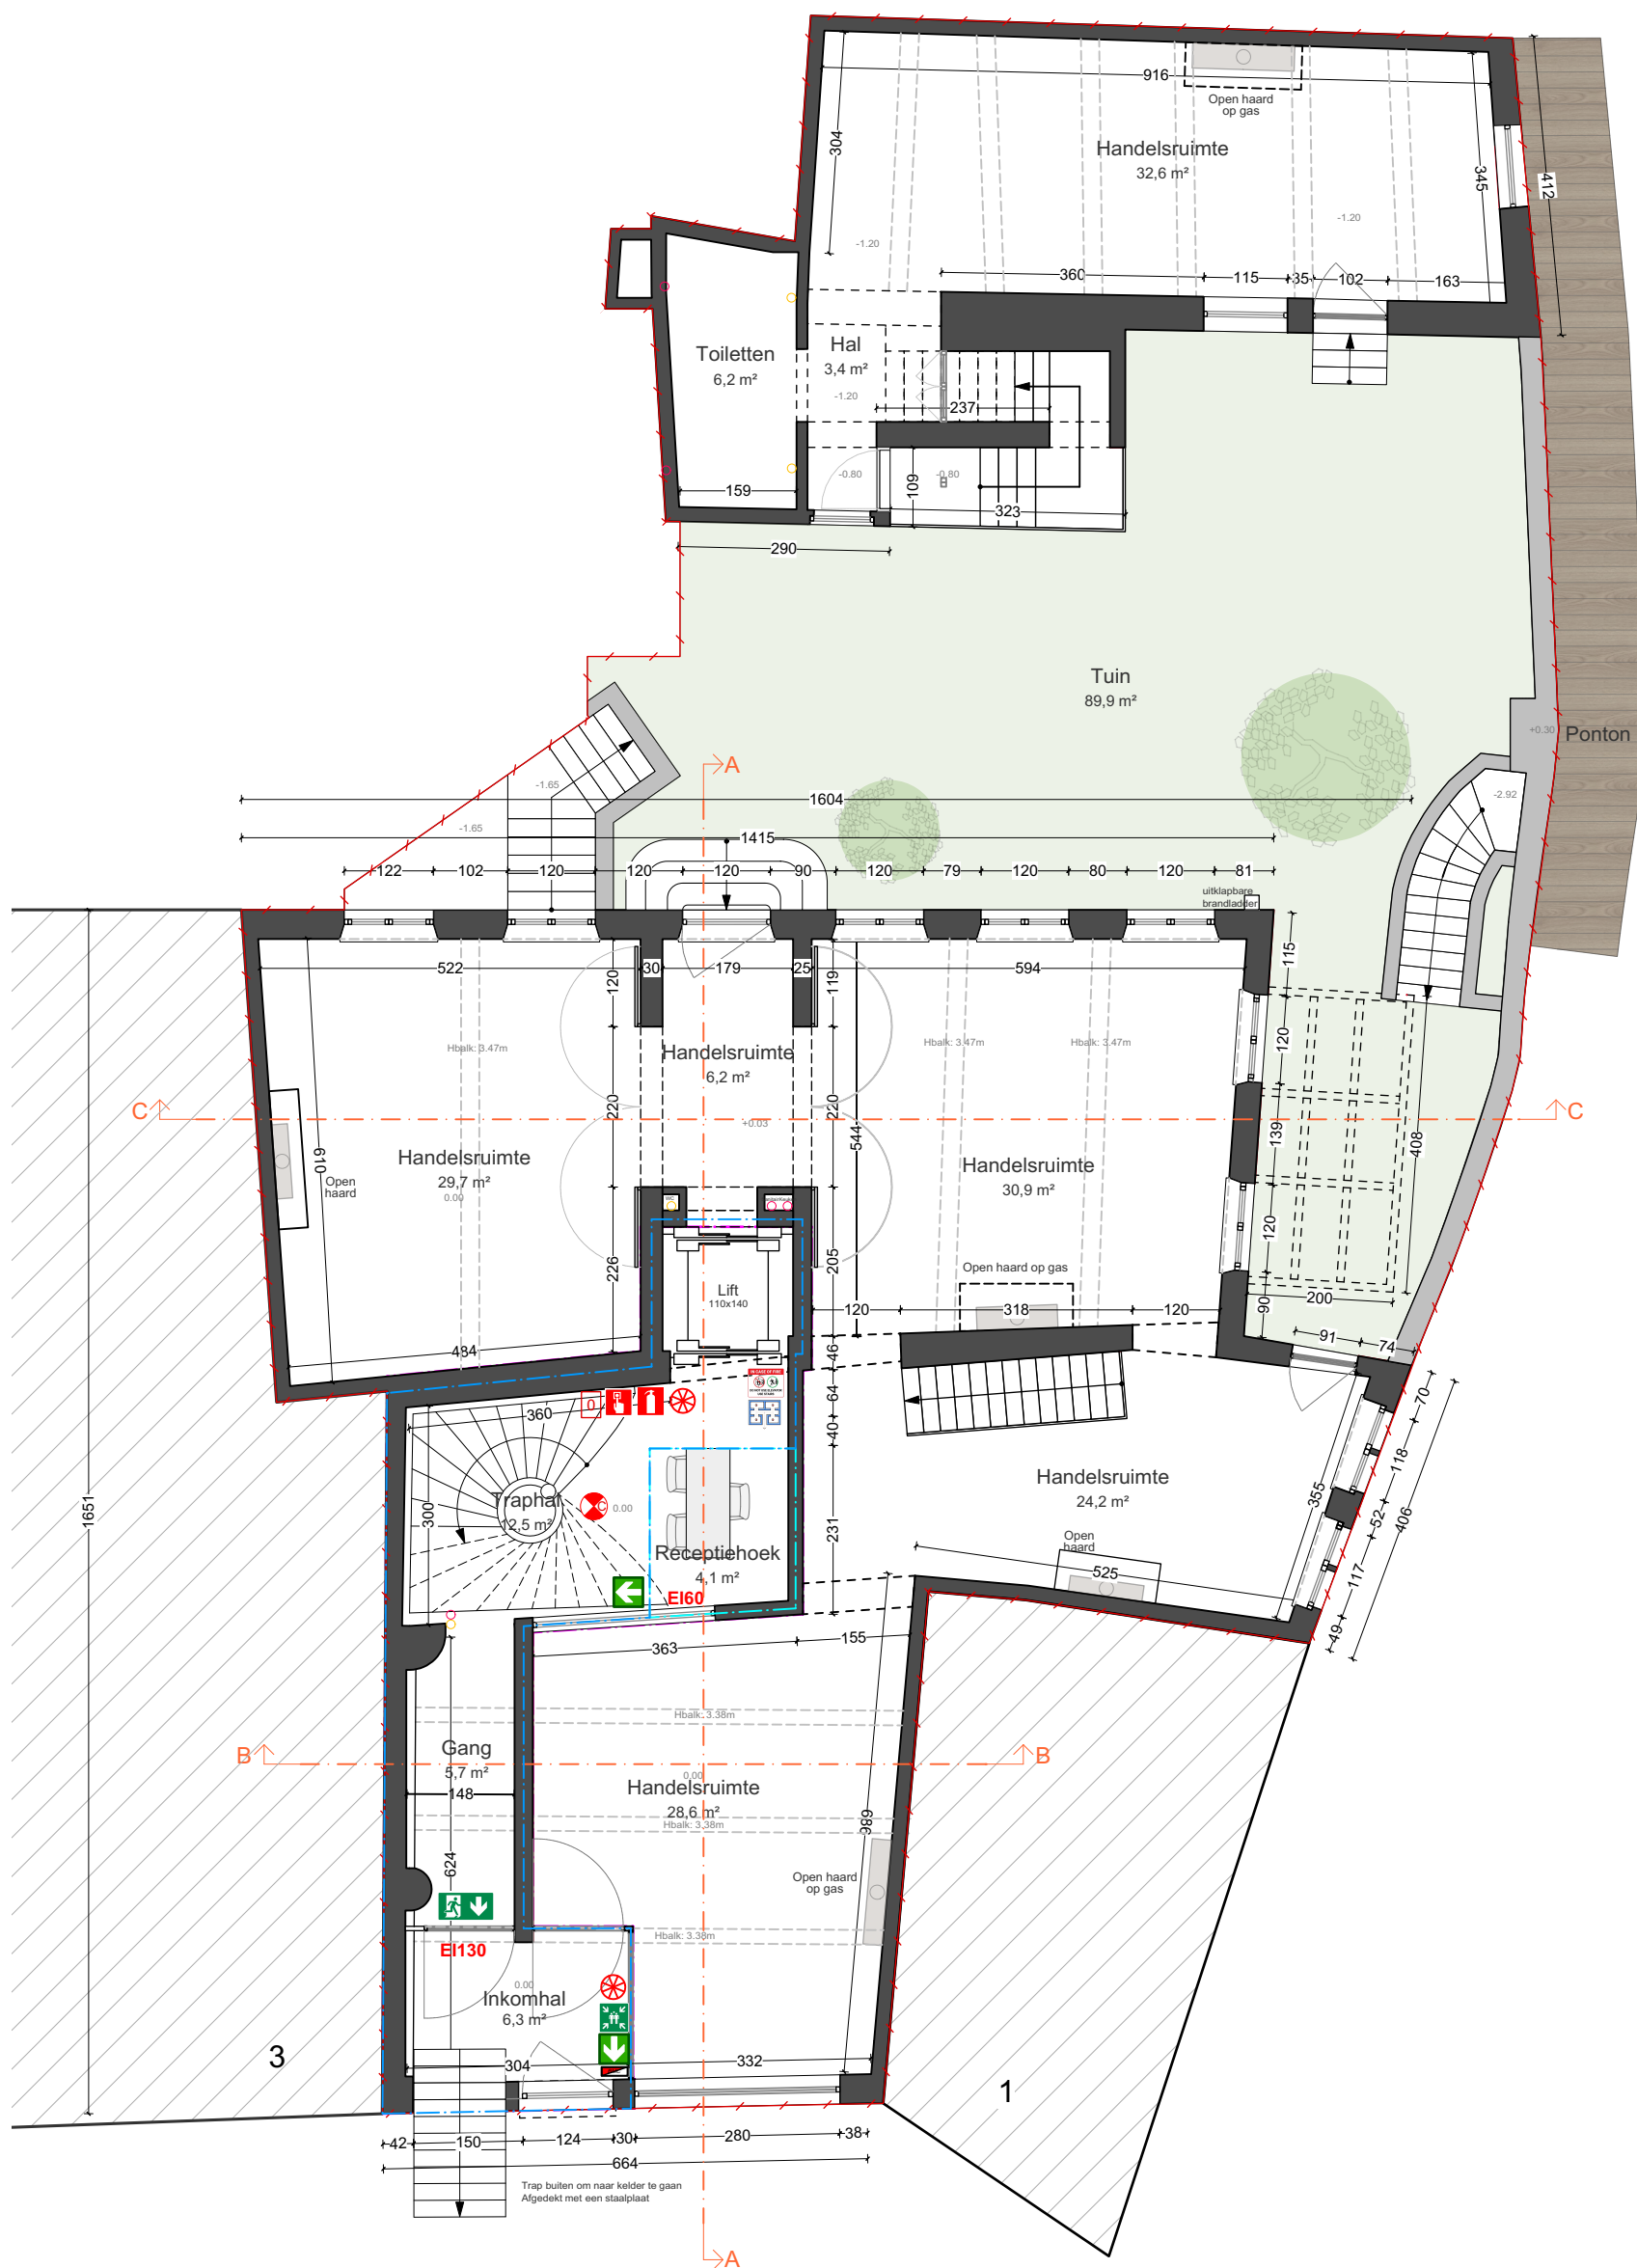

Korenlei nr 2

GELIJKSVLOERS

BVOwonen = 17,45

helft van circulatie, excl. receptiehoek (34,90 / 2)