



0 50 100 200 300 400


SCHAAL: 1/100 - Formaat A3

| COUPEZ ARCHITECTEN GENT |

VERGUNDE TOESTAND

Gelijkvloers

KOR

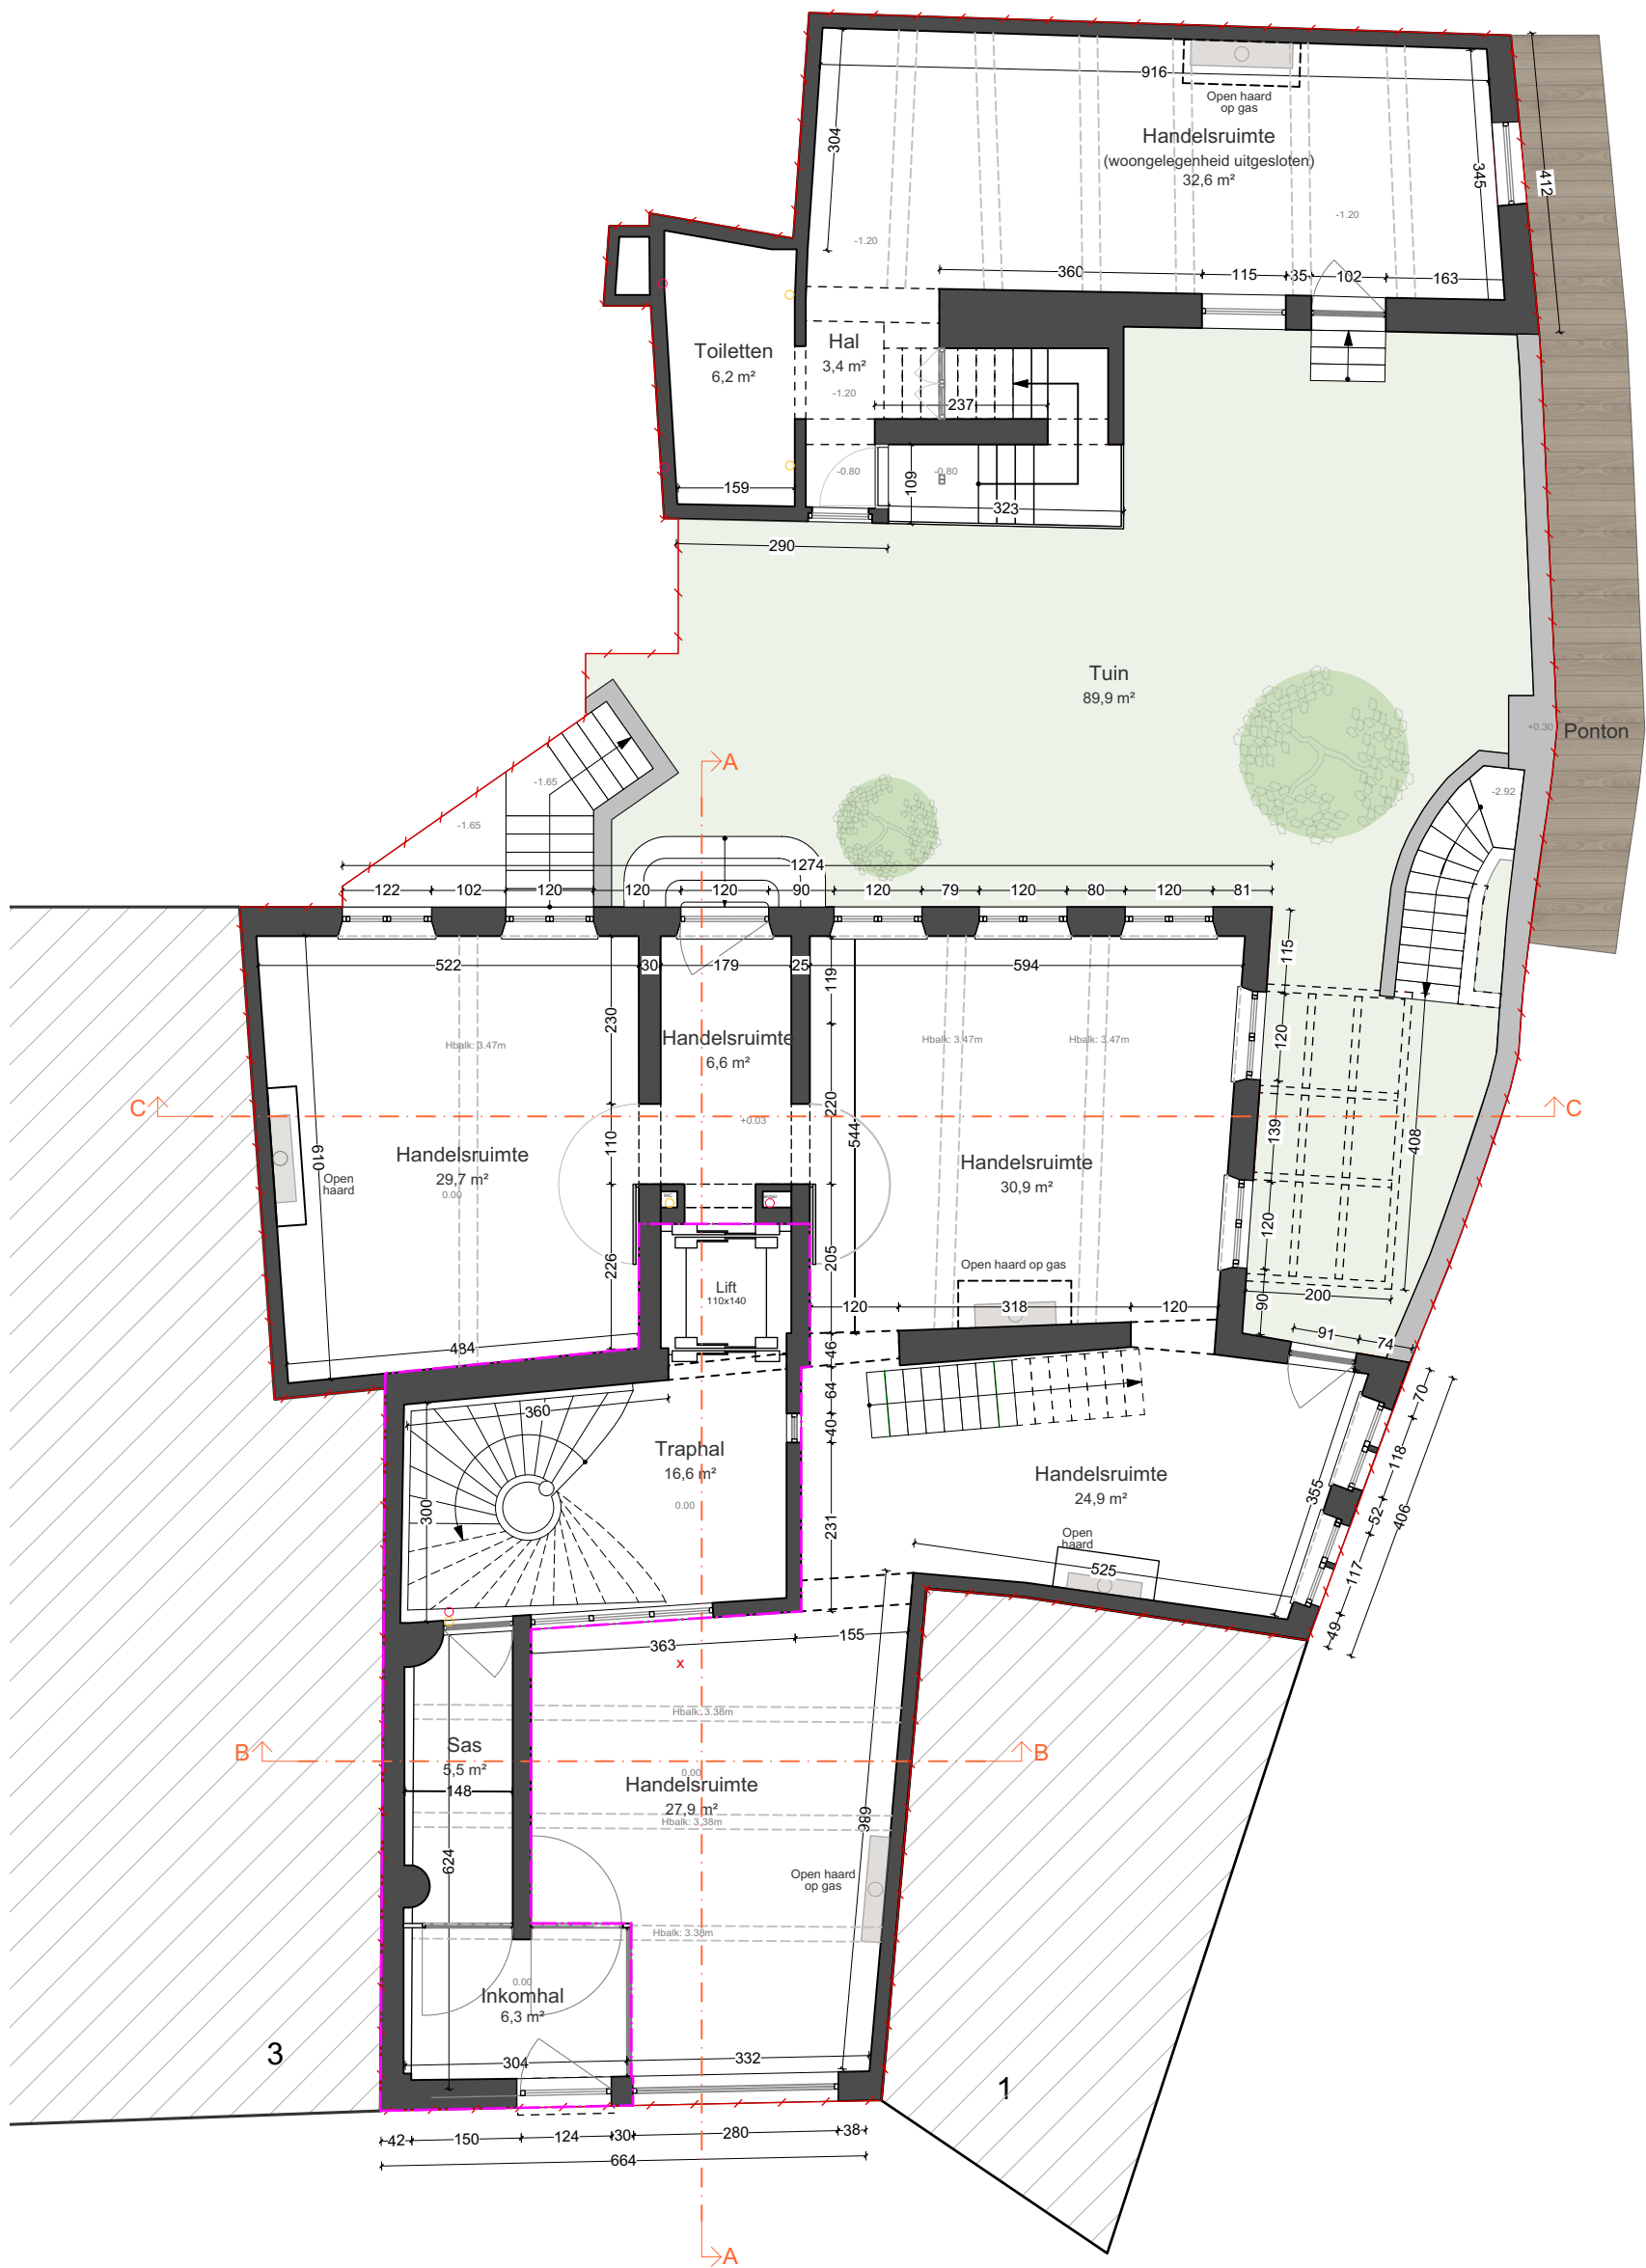

Korenlei nr 2
GELIJKSVLOERS