


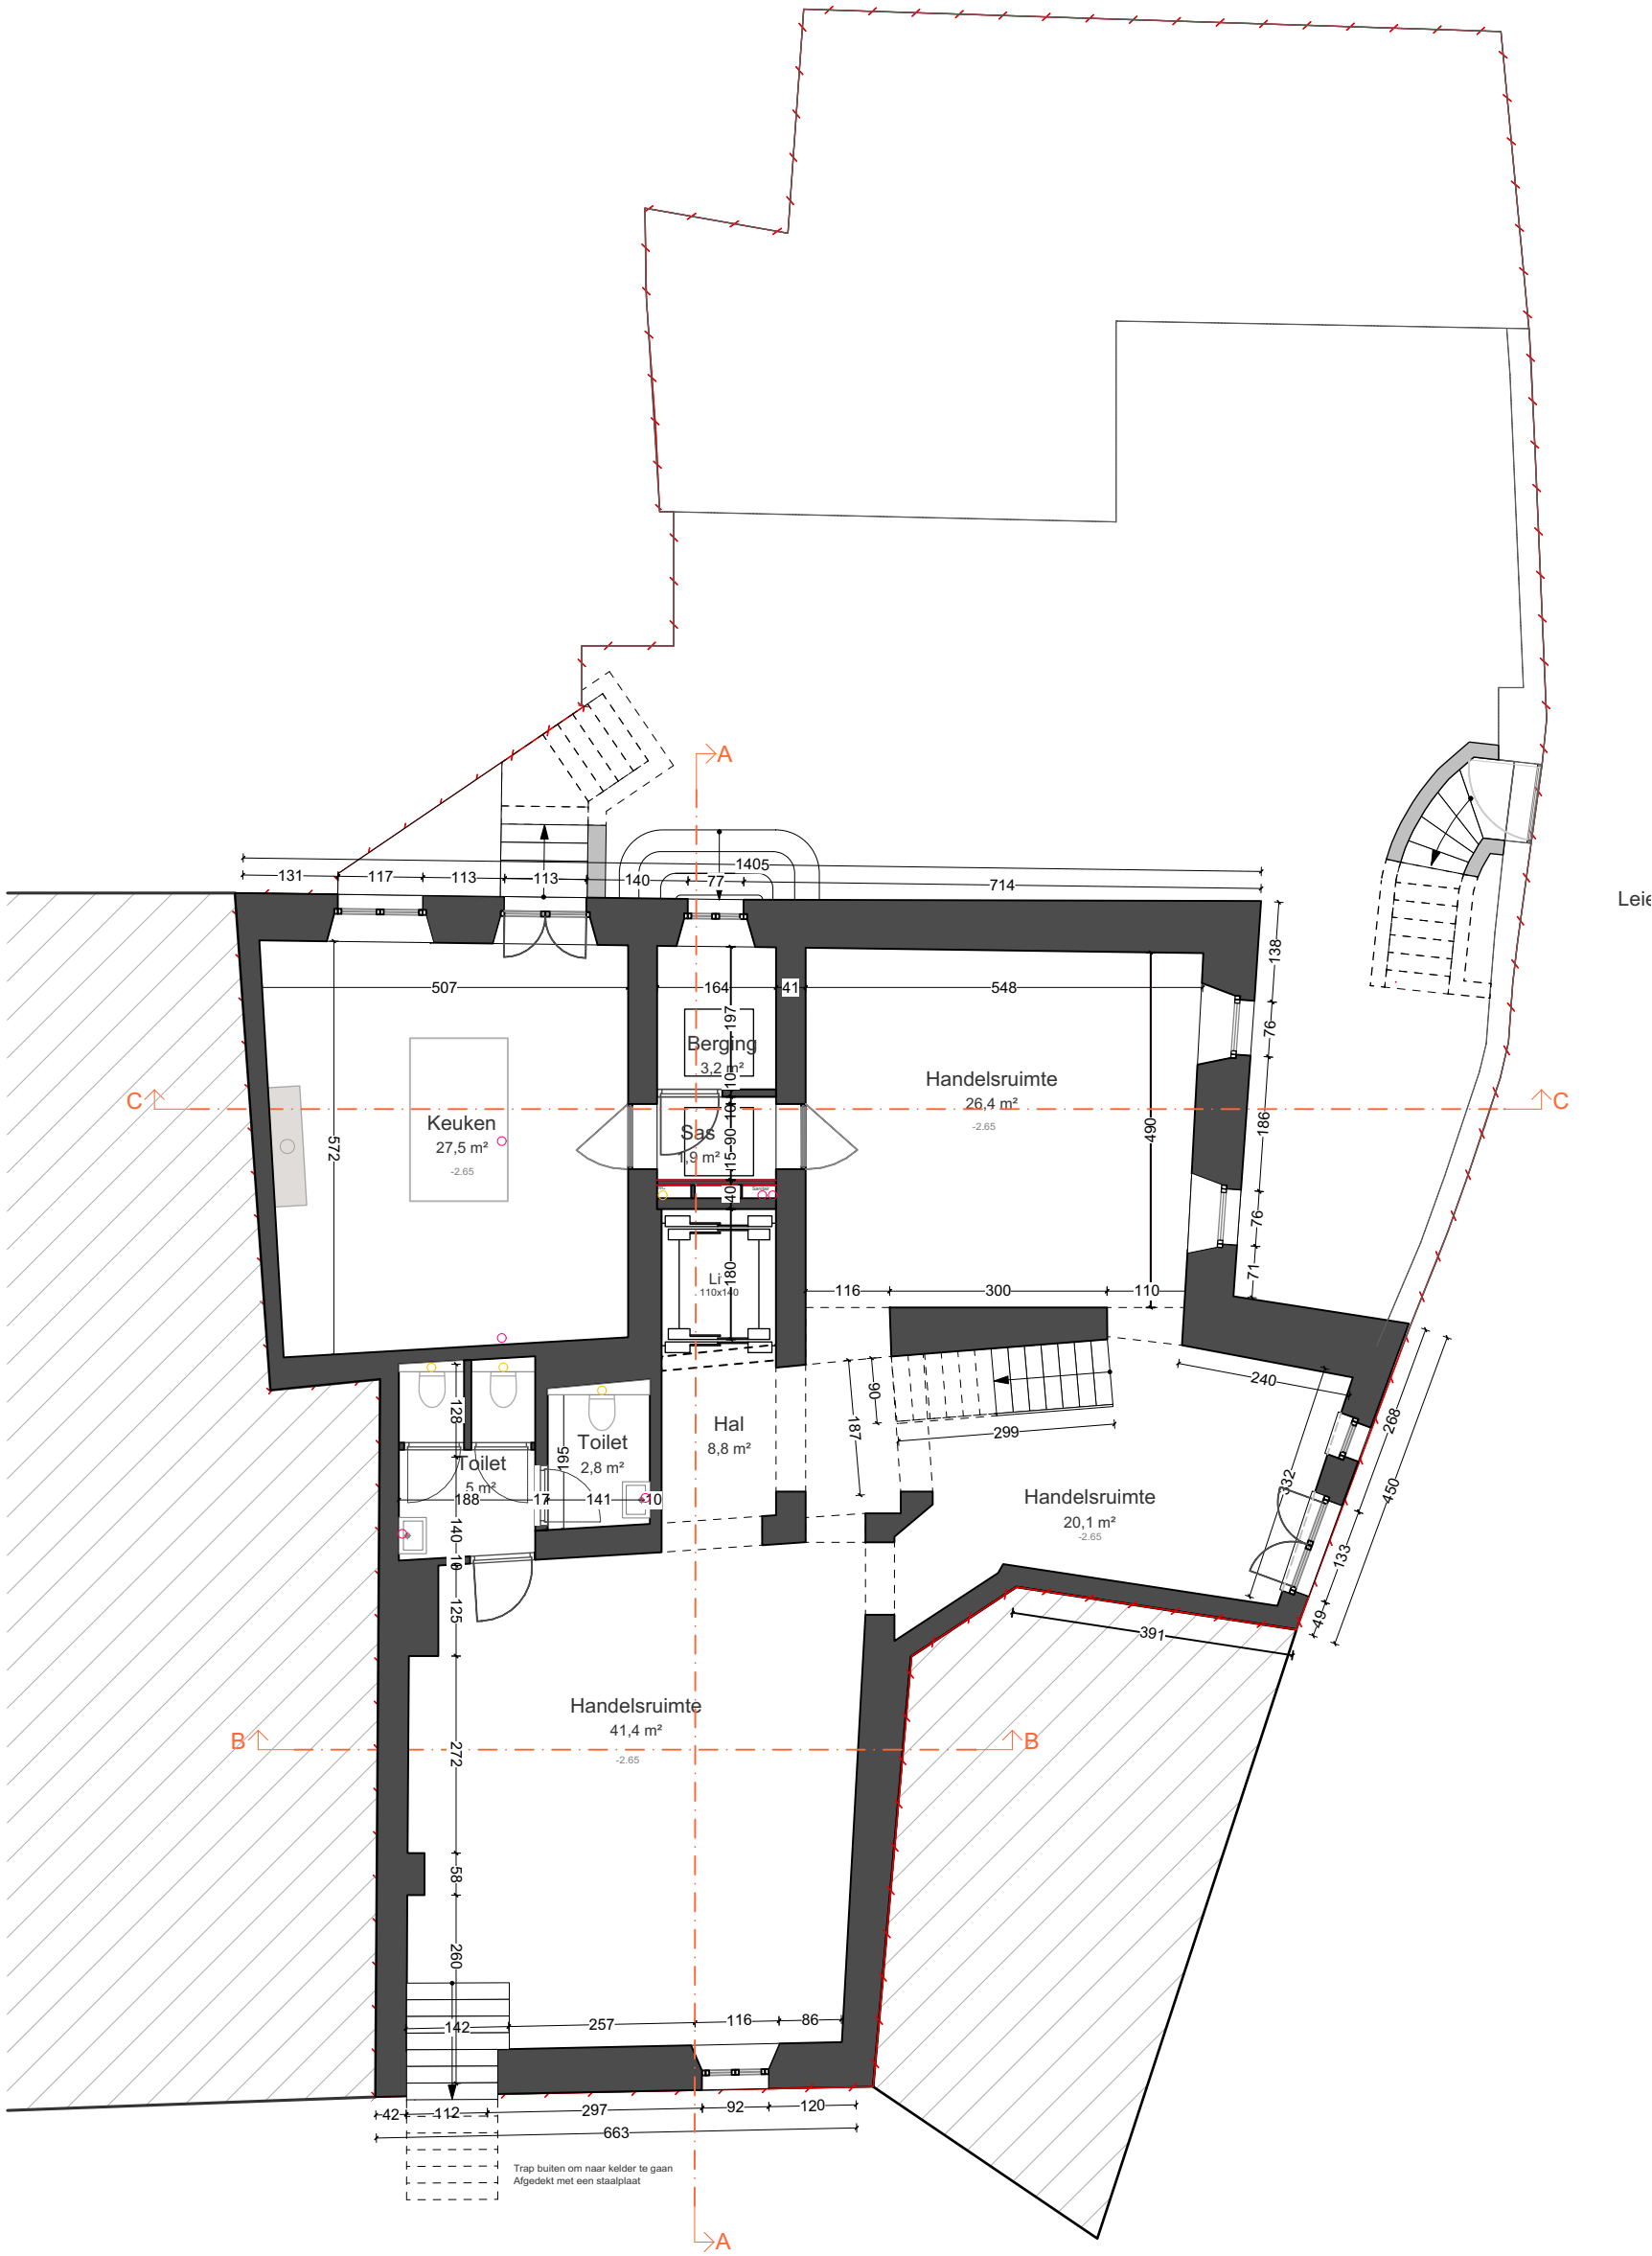

0 50 100 200 300 400



SCHAAL: 1/100 - Formaat A3



Korenlei nr 2

KELDER

Wordt niet meegerekend bij het totale BVO cfr. definitie BPA:

Niet mogelijk om voor bewoning in te richten.