


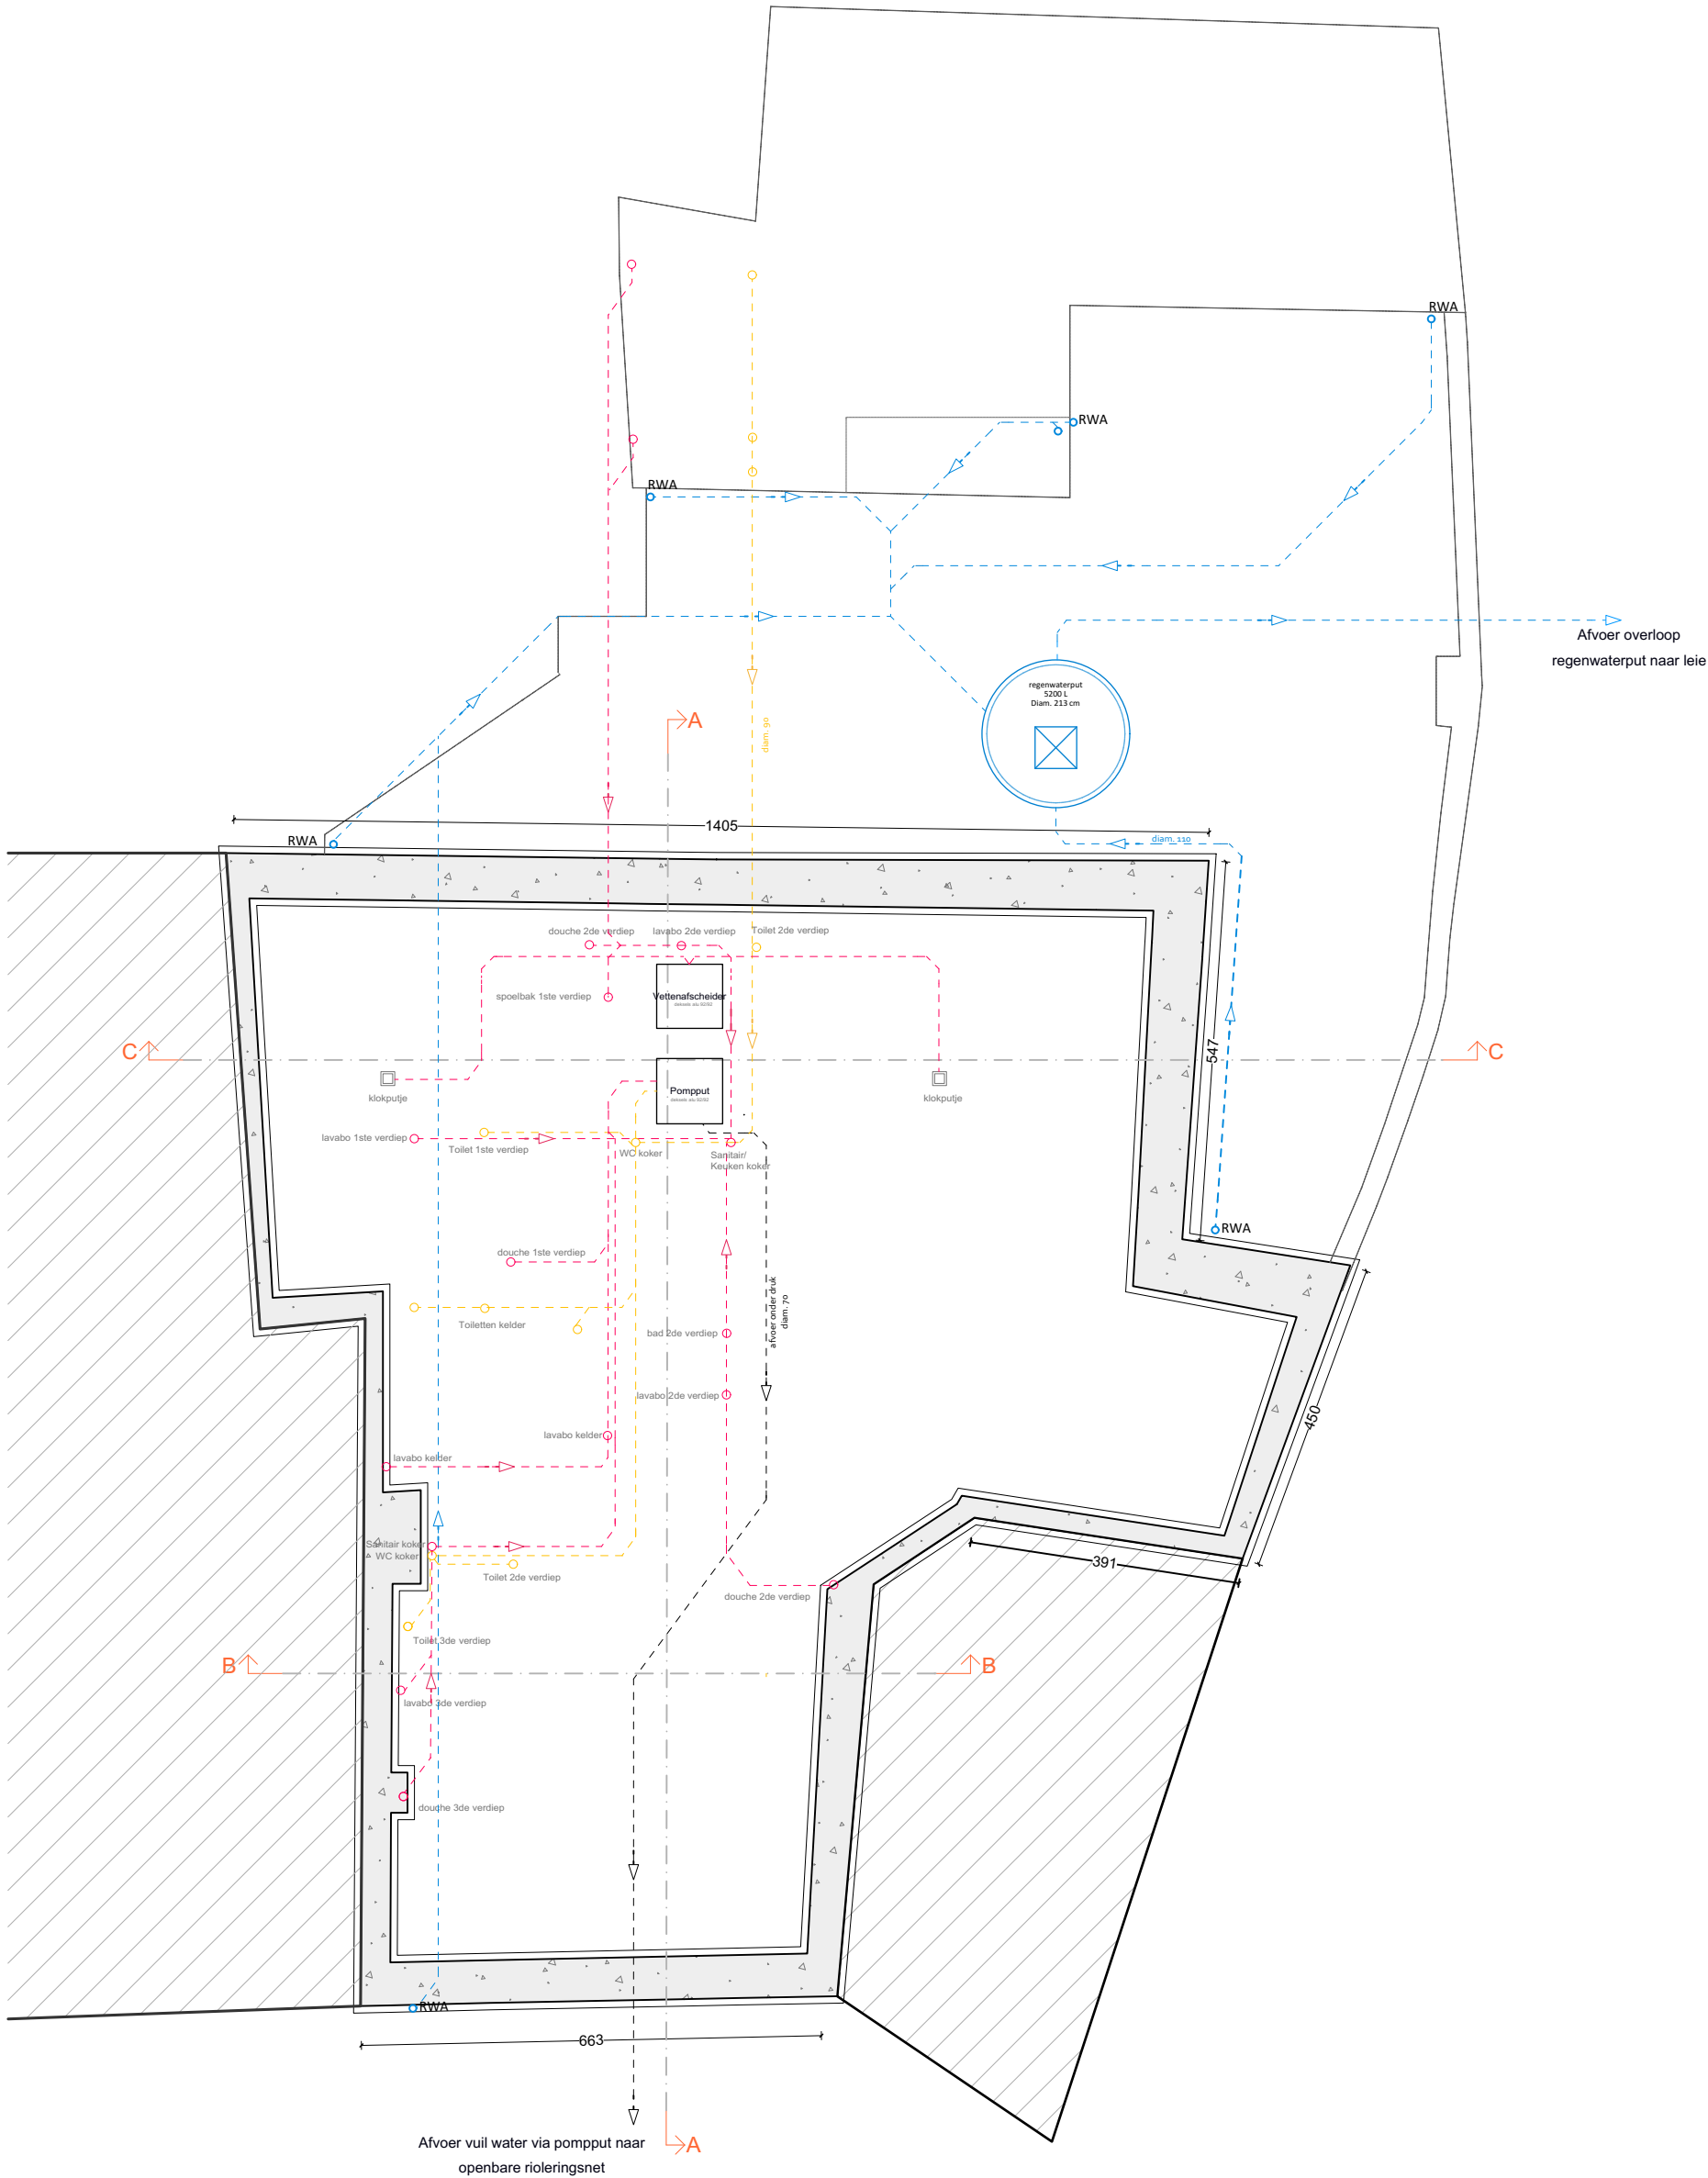

Korenlei nr 2
FUNDERING - RIOLERING
Geen wijzigingen gepland aan de riolering