




0 50 100 200 300 400

SCHAAL: 1/100 - Formaat A3

| COUPEZ ARCHITECTEN GENT |

BESTAANDE TOESTAND
Gelijkvloers

KOR

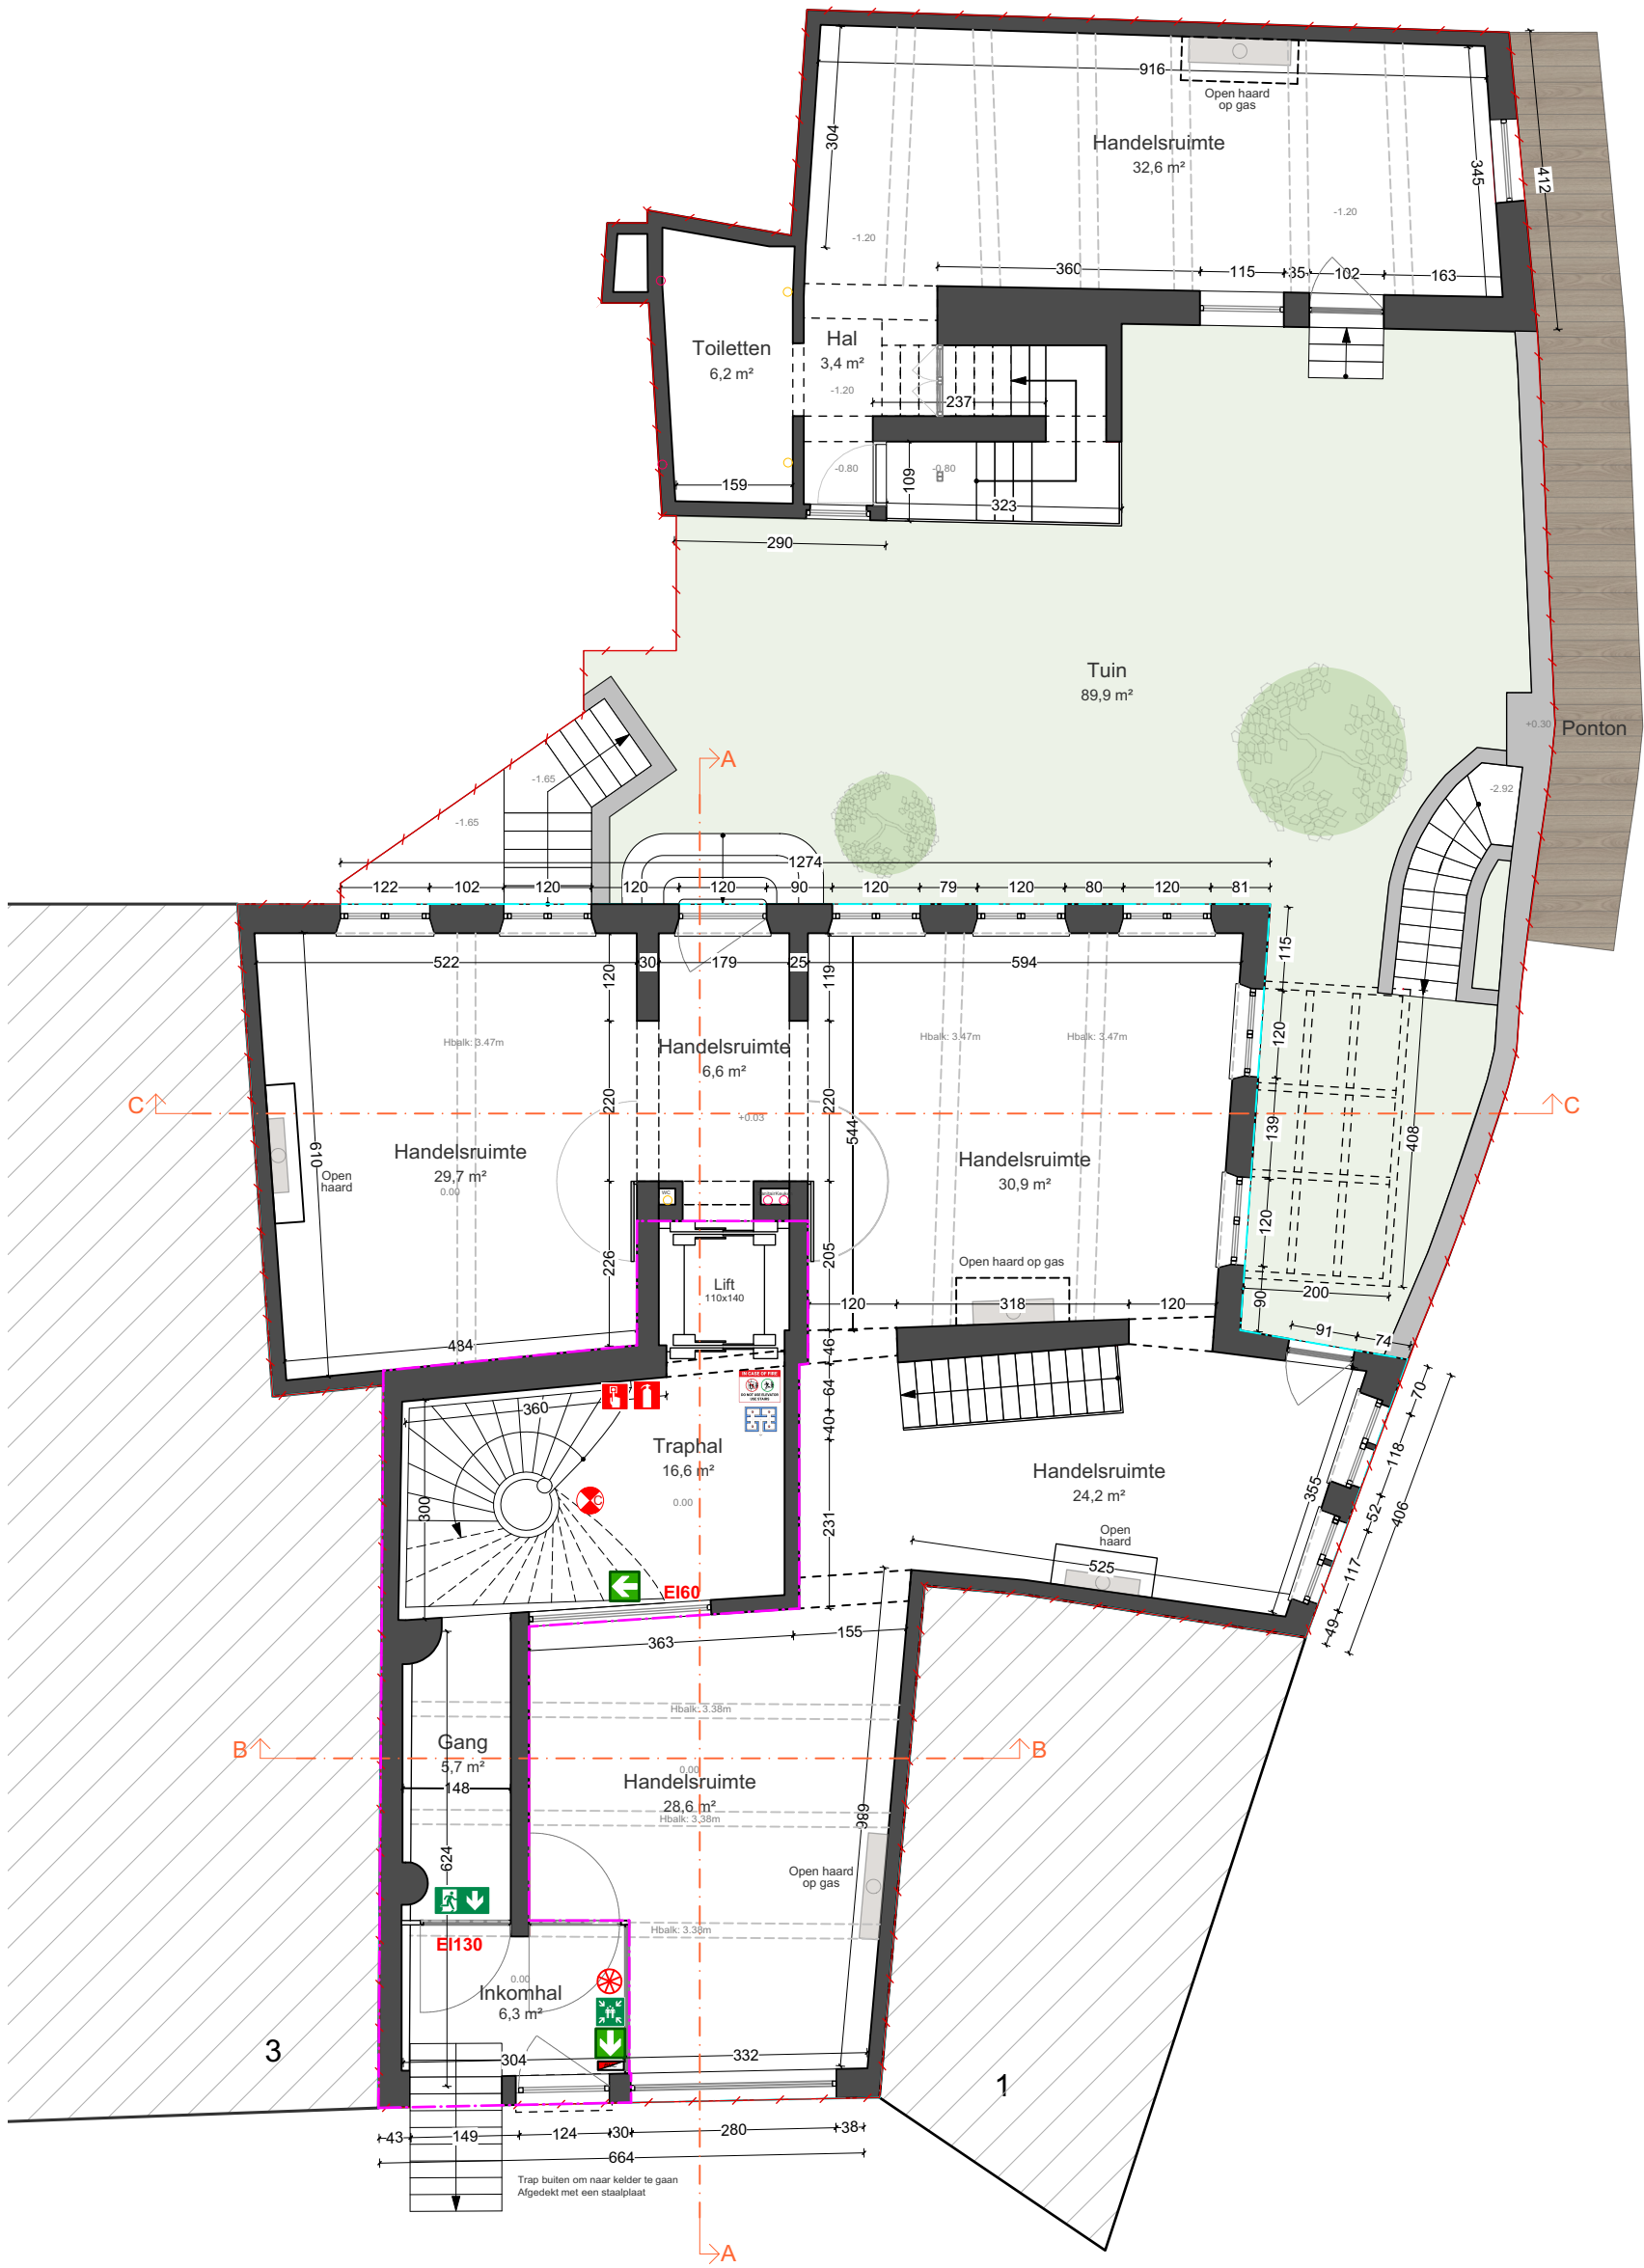

Korenlei nr 2

GELIJKSVLOERS

BVO voorbouw = 181,06m²

BVO achterbouw wordt niet meegerekend bij het totale BVO cfr. definitie BPA:

Niet mogelijk om voor bewoning in te richten.