

ZIE BIJZONDERE
VOORWAARDE(N)



achtergevel
nieuwe toestand

GECEMENTEERDE PLINT
HANDVORM GEVELSTEEN ROOD-BRUINE BEERSE KLINKER + TE KALEIEN (lichtgrijs)
BEDAKING IN RODE BOOMSE DAKPANNEN
REGENWATERAFVOER IN KOPER
DORPELS IN ARDUIN
AFWERKING DAKOVERSTEEK EN STANDRAMEN IN CEDERHOUT
HOUTEN BUITENSCHRIJNWERK - DUBBELE BEGLAZING

UITBOUW IN EIK

Legende

	Gevelmetselwerk		bestaand
	Isolatie		nieuw
	Isolatie spouwvulling		afbraak
	Bestaand metselwerk		Afvoer RWA - nieuw
	Beton		Afvoer RWA
	Funderingsmetselwerk		Afvoer DWA
	Bestaande structuurelementen		
	Schrijnwerk in zwart coatex aluminium		

WONING

SCHAAL 1:50

5 meter

PROVINCIE: OOST-VLAANDEREN
GEMEENTE: 9031 Drongen - Gent

LIGGING: 9031 DRONGEN
Adolf Lootensstraat 28 A
Drongen, 27e afdeling,
sectie D, nr. 353 R


OPDRACHTGEVER: David Steenbeke & Annelies Beelaert
Adolf Lootensstraat 28 A
9031 Drongen
Tel. 0474/540797 & 0474/582055
Email: anneliesbeelaert@hotmail.com

TEKENING: Achtergevel
NIEUW

Uitbreiden van een eengezinswoning
Regulariseren van een tuinberging
Afbraak van een schuikhok

BOUWAANVRAAG

BV IR.S + ARCH.BUREAU LUC VERSTRAETE
ADOLF LOOTENSSTRAAT 19 C
B - 9031 DRONGEN
TEL: 09/227.75.95
GSM: 0475/372.340

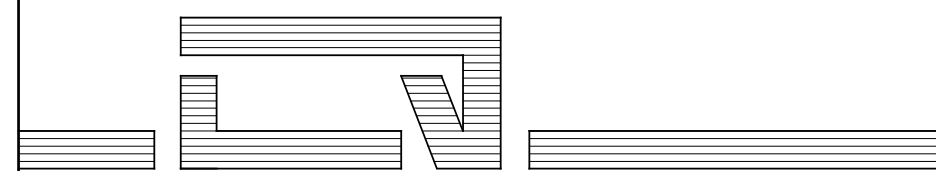

INGESCHREVEN OP DE TABEL VAN DE ORDE VAN ARCHITECTEN
VAN DE PROVINCIE OOST-VLAANDEREN

DOSSIER: 2519
DATUM: 30/09/2025
SCHAAL: 1/50