

## Legende

	Gevelmetselwerk		bestaand
	Isolatie		nieuw
	Isolatie spouwvulling		afbraak
	Bestaand metselwerk		Afvoer RWA – nieuw
	Beton		Afvoer RWA
	Funderingsmetselwerk		Afvoer DWA
	Bestaande structurelementen		
	Schrijnwerk in zwart coatex aluminium		

WONING

SCHAAL 1:50

5 meter



achtergevel  
bestaande toestand

GECEMENTEERDE PLINT  
HANDVORM GEVELSTEEN ROOD-BRUIINE BEERSE KLINKER + TE KALEIEN (lichtgrijs)  
BEDAKING IN RODE BOOMSE DAKPANNEN  
REGENWATERAFVOER IN KOPER  
DORPELS IN ARDUIN  
AFWERKING DAKOVERSTEEK EN STANDRAMEN IN CEDERHOUT  
HOUTEN BUITENSCHRIJNWERK - DUBBELE BEGLAZING

PROVINCIE: OOST-VLAANDEREN  
GEMEENTE: 9031 Drongen – Gent

LIGGING: 9031 DRONGEN  
Adolf Lootensstraat 28 A  
Drongen, 27e afdeling,  
sectie D, nr. 353 R

OPDRACHTGEVER: David Steenbeke & Annelies Beelaert  
Adolf Lootensstraat 28 A  
9031 Drongen  
Tel. 0474/540797 & 0474/582055  
Email: anneliesbeelaert@hotmail.com


TEKENING: Achtergevel  
BESTAAND

Uitbreiden van een eengezinswoning  
Regulariseren van een tuinberging  
Afbraak van een schuikhok

BOUWAANVRAAG

BV I.R.S + ARCH.BUREAU LUC VERSTRAETE  
ADOLF LOOTENSSTRAAT 19 C  
B – 9031 DRONGEN  
TEL: 09/227.75.95  
GSM: 0475/372.340

DOSSIER: 2519  
DATUM: 30/09/2025  
SCHAAL: 1/50

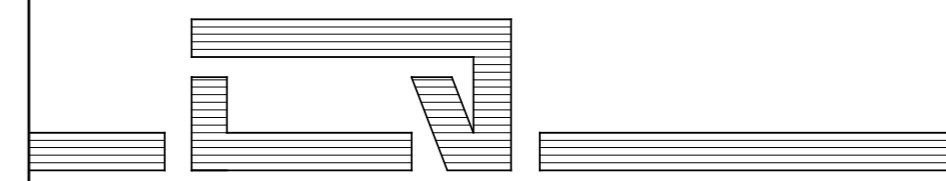

INGESCHREVEN OP DE TABEL VAN DE ORDE VAN ARCHITECTEN  
VAN DE PROVINCIE OOST-VLAANDEREN